
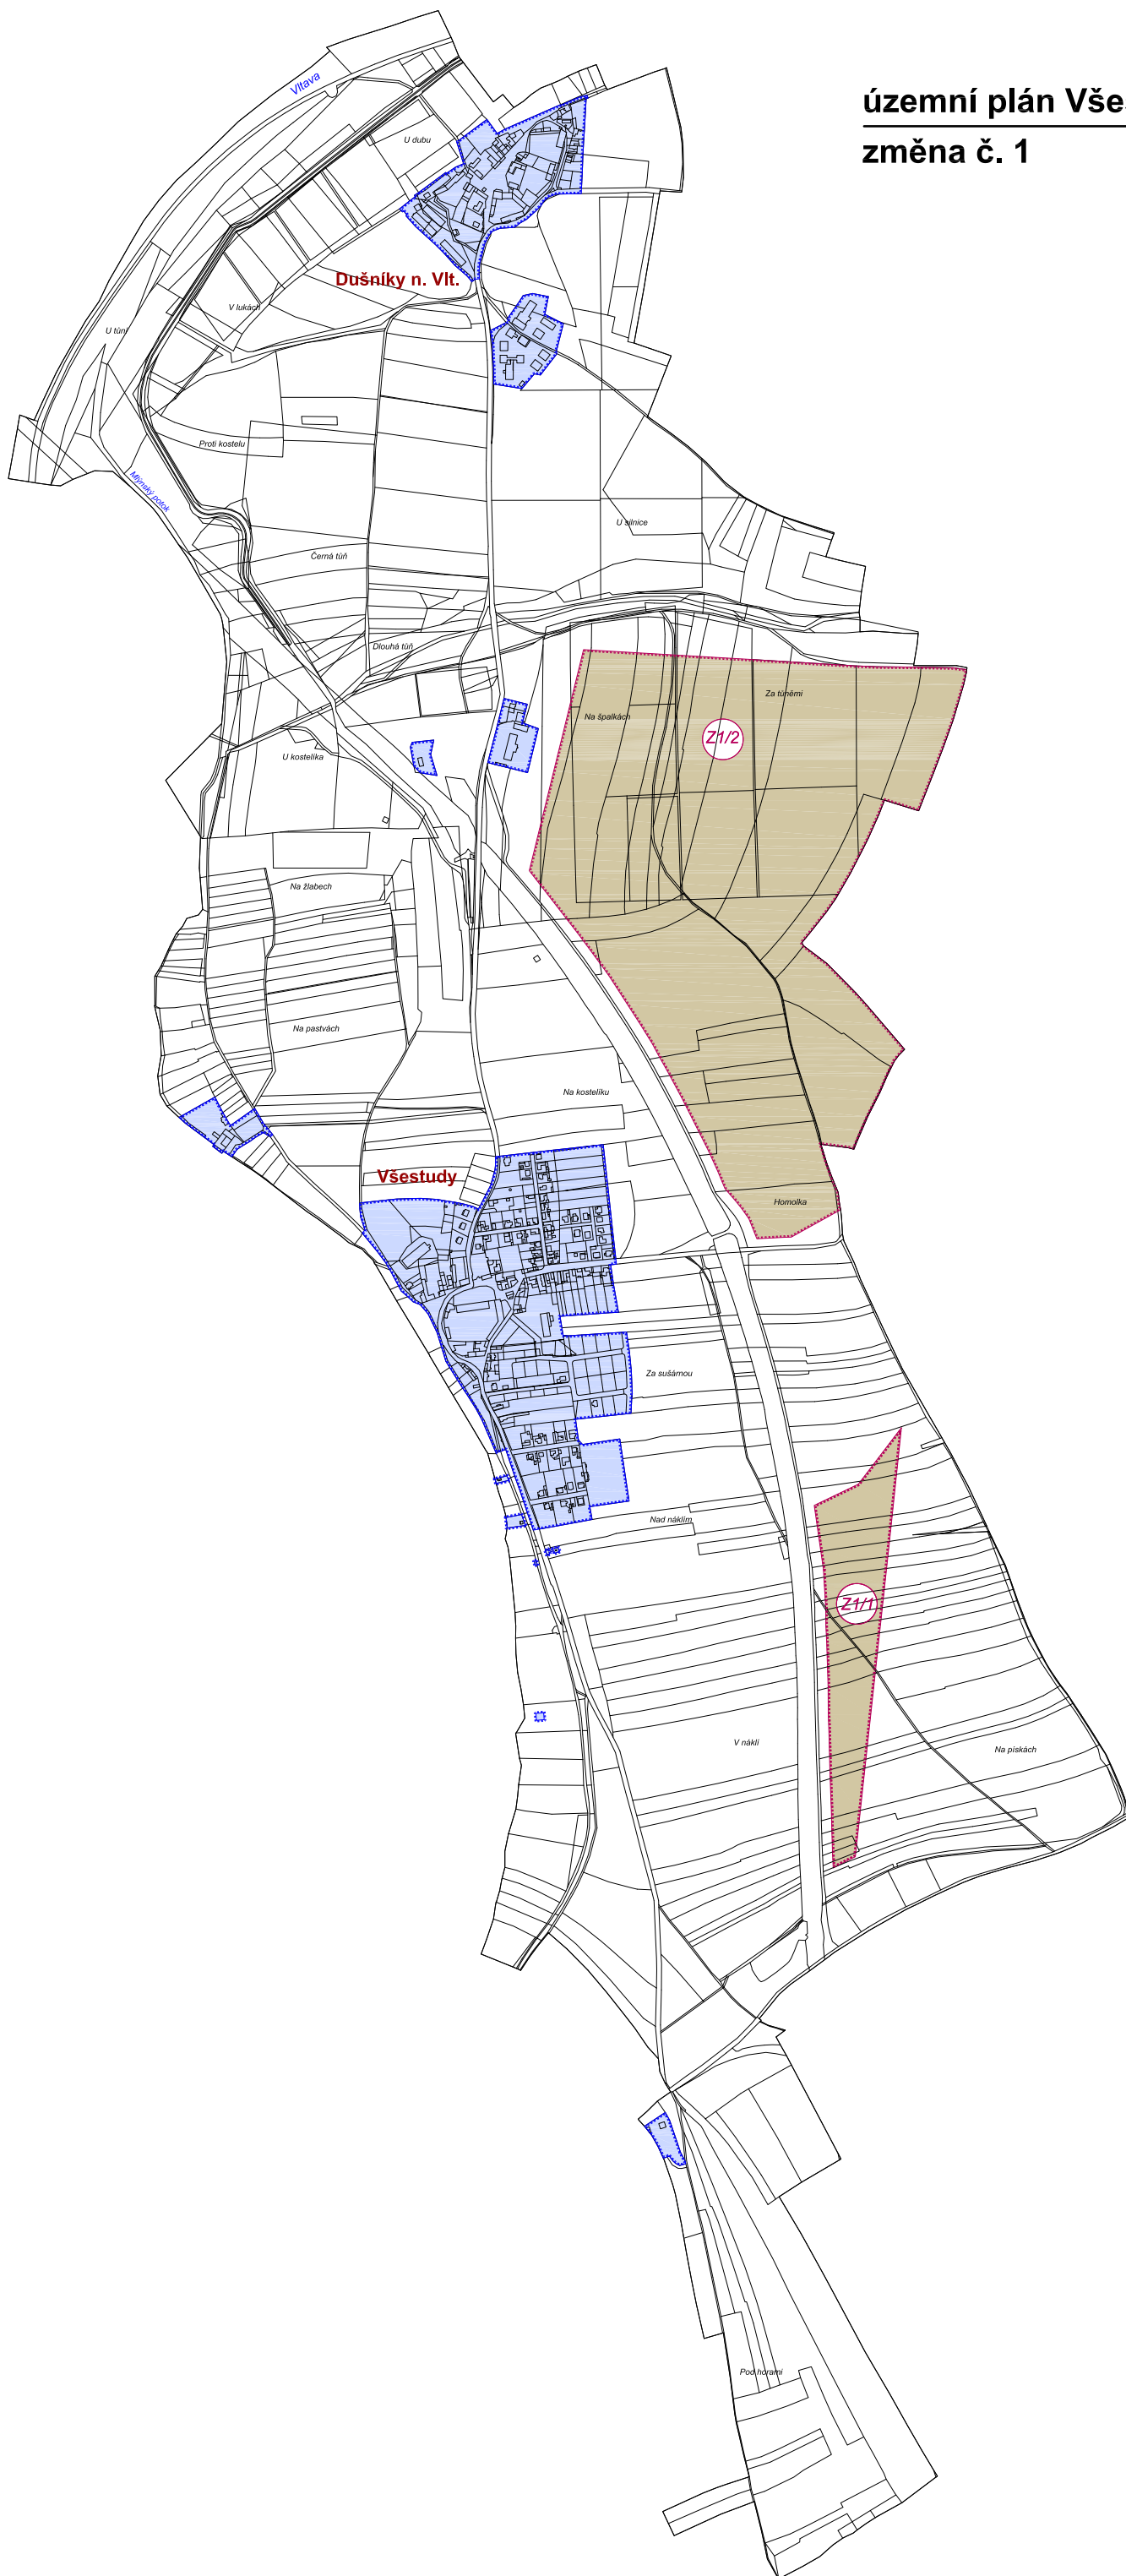


# územní plán Všetud změna č. 1

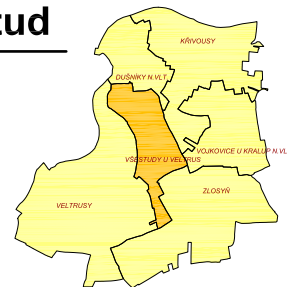

## LEGENDA

STAV	NÁVRH ZMĚNY Č. 1	
		HRANICE REŠENÉHO ÚZEMÍ
		HRANICE KATASTRŮ
		ZASTAVĚNÉ ÚZEMÍ K 1.5.2015
		REŠENÉ ÚZEMÍ ZMĚNOU Č. 1
		VYMEZENÁ PLOCHA TĚŽBY

## Záznam o účinnosti územně plánovací dokumentace

Název dokumentace: Změna č. 1 územního plánu Všetud

Upravená orgán, který územně plánovací dokumentaci vydal: Zastupitelstvo obce Všetudy

Číslo jednání: / /

Upravená územně plánovací dokumentace: Ing. Renata PERLEDOVÁ

podpis a ořízek územního rozhodnutí

SCHEMA	ORIENTACE	ČÍSLO PÁNE
		RAJŠTO

ING. ARCH. LADESLAV KOMPEKLA ARCHITEKTONICKÝ ATELIER  
PRAHA 4, HLADENOVŮVA 3234

NÁZEV ZAKÁZKY: ZMĚNA Č. 1 ÚZEMNÍHO PLÁNU VŠETUD

MÍSTO ZAKÁZKY: VŠETUDY, STŘEDOCESKÝ KRAJ

POŘIZOVATEL: OBEC VŠETUDY

ZÁV. Č. 1320/15  
STUPEŇ: NÁVRH ZMĚNY Č. 1 ÚZEMNÍHO PLÁNU  
DATUM: KVĚTEN 2015  
MĚŘITVO: 1:5000

NÁZEV VÝKRESU: ČÍSLO VÝKRESU: 1a  
VÝKRES ZÁKLADNÍHO ČLENĚNÍ ÚZEMÍ