
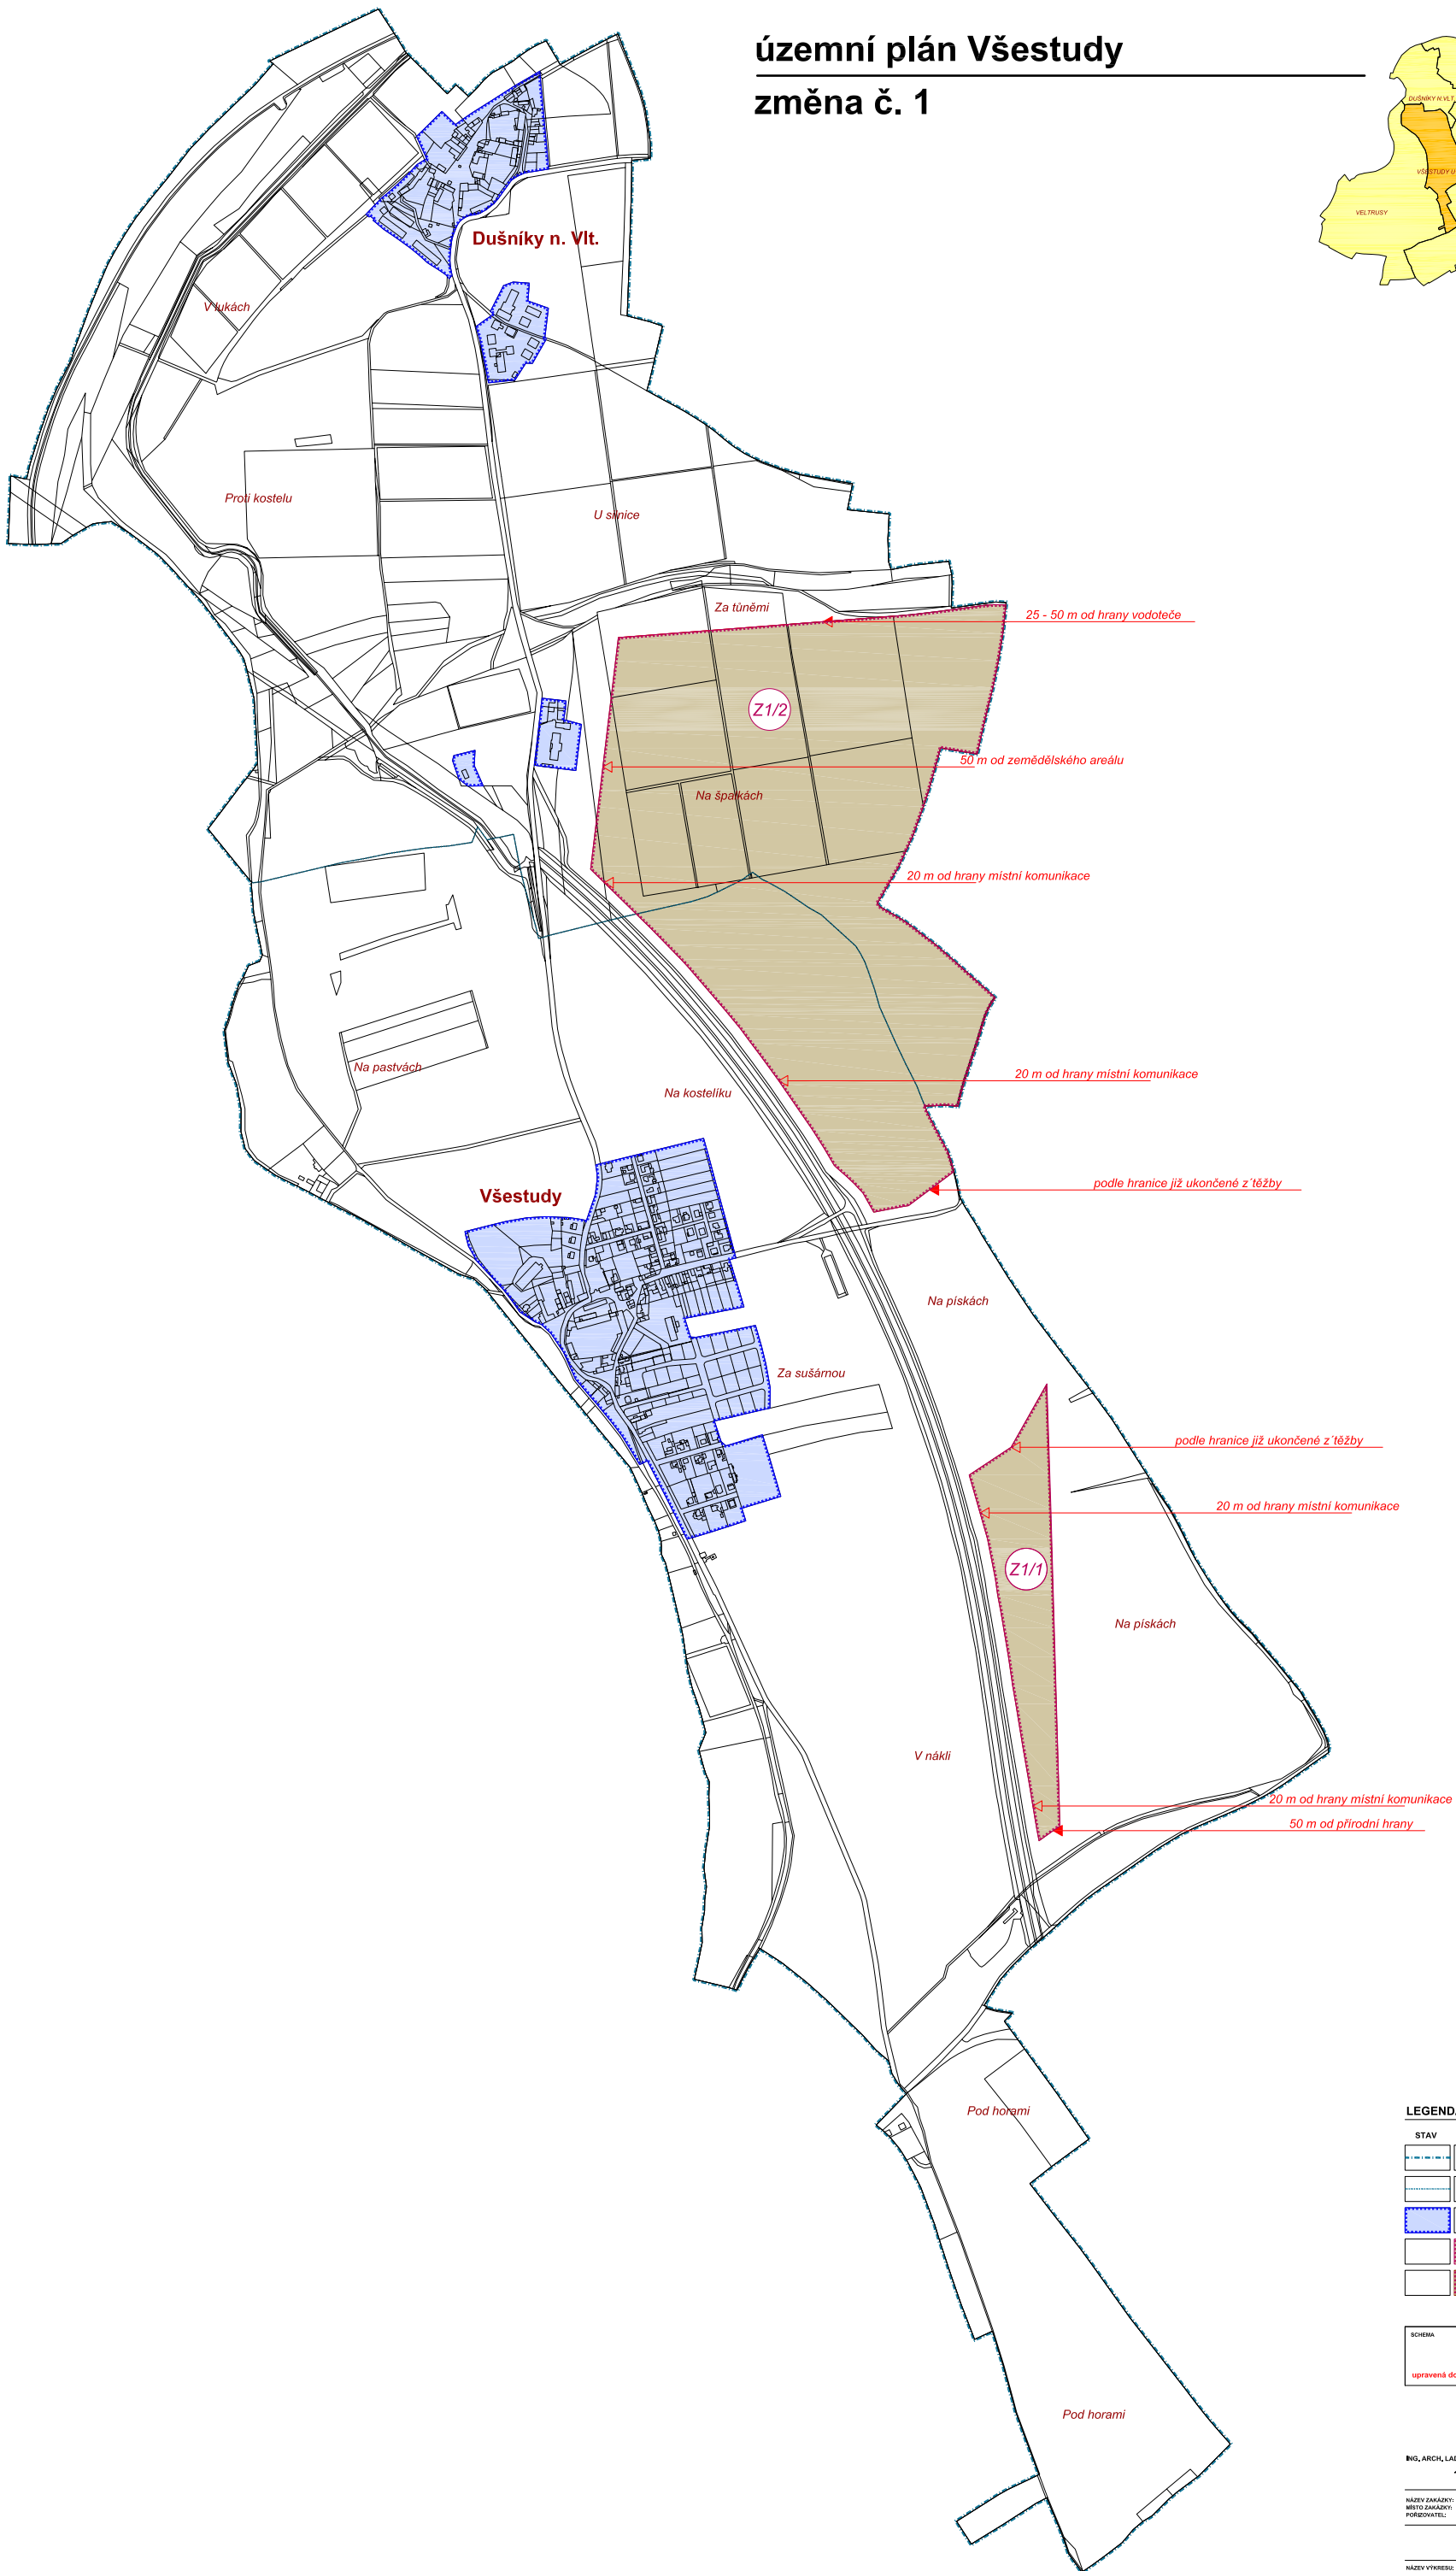


územní plán Všeštiny

změna č. 1

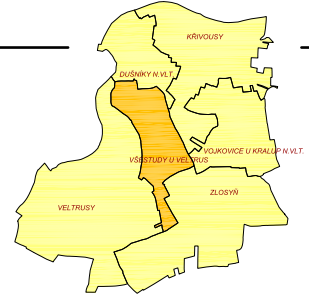

LEGENDA

STAV	NAVRH	
		HRANICE ŘEŠENÉHO ÚZEMÍ
		HRANICE KATASTRŮ
		ZASTAVĚNÉ ÚZEMÍ K 1.4.2012
		VYMEZENÁ PLOCHA TĚŽBY DLE ZMĚNY Č. 1
		OMEZENÍ VYUŽITÍ PLOCHY DLE ZMĚNY Č. 1

SCHEMA	ORIENTACE	ČÍSLO PÁRE
upravená dokumentace 11/2013		

ING. ARCH. LADESLAV KOMRSKA
 ARCHITECTONICKÝ ATELIER
 PRAHA 4, MLÁDENŮVA 324

NÁZEV ZAKÁZKY: ZMĚNA Č. 1 ÚZEMNÍ PLÁNU VŠEŠTINY
 MÍSTO ZAKÁZKY: VŠEŠTINY, STŘEDOČESKÝ KRAJ
 PORADYATEL: OBC VŠEŠTINY

ZAK.Č.: 3202012
 STUPEŇ: NÁVRH ZMĚNY Č. 1 ÚZEMNÍ PLÁNU
 DATUM: LÍSTOPAD 2013
 MĚŘITÍ: 1:5000

NÁZEV VÝKRESU: ČÍSLO VÝKRESU: 1b

HLAVNÍ VÝKRES ZMĚNY Č. 1