




POHLED SEVERNÍ M 1 : 100

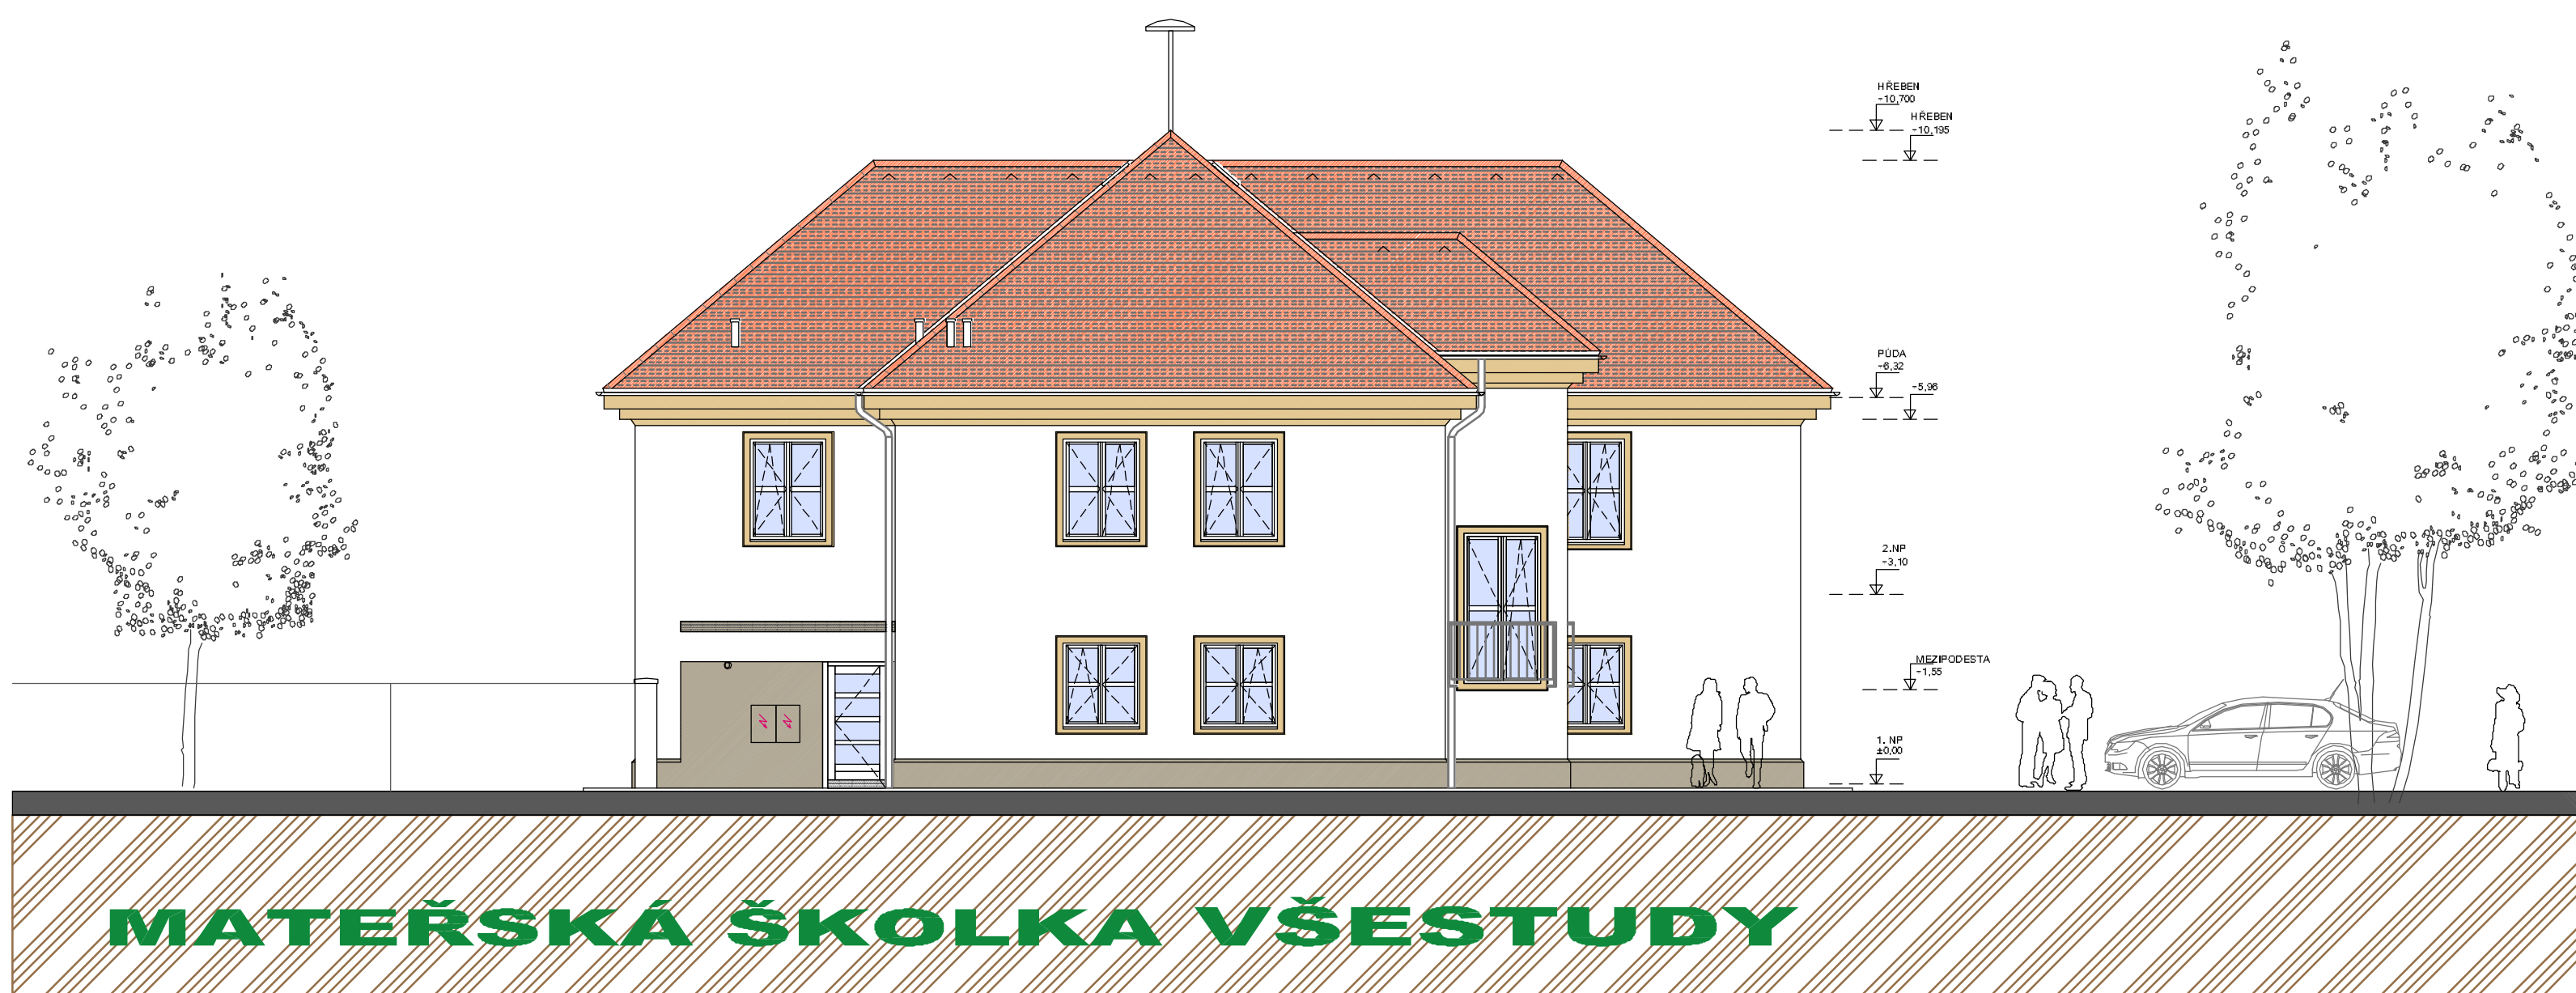

POHLED ZÁPADNÍ M 1 : 100

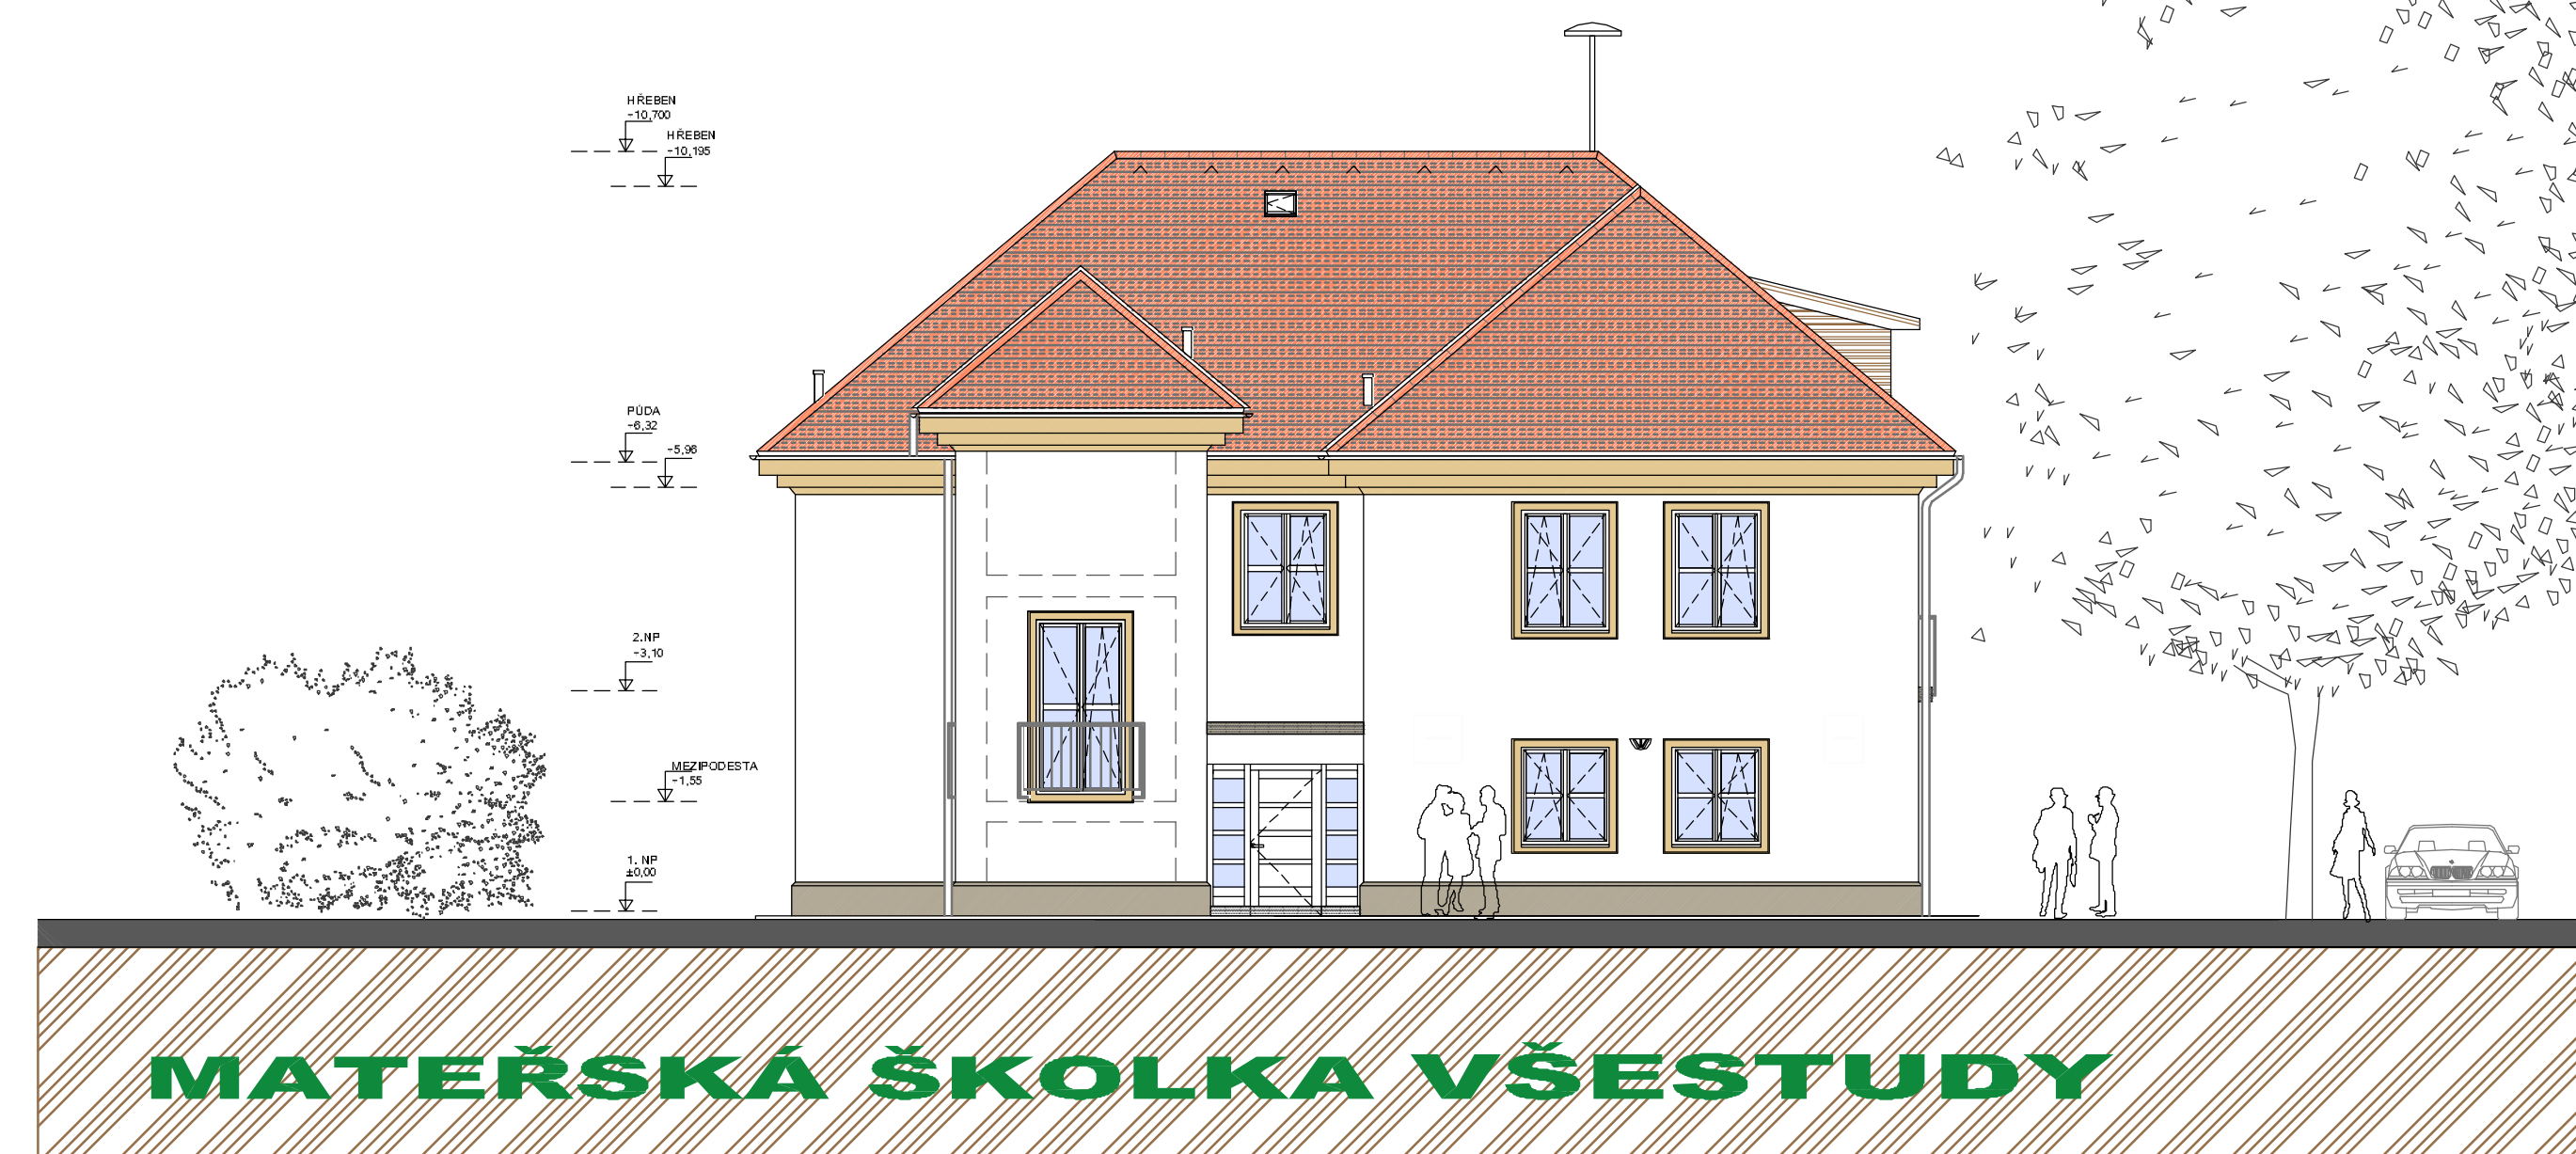

POHLED VÝCHODNÍ M 1 : 100

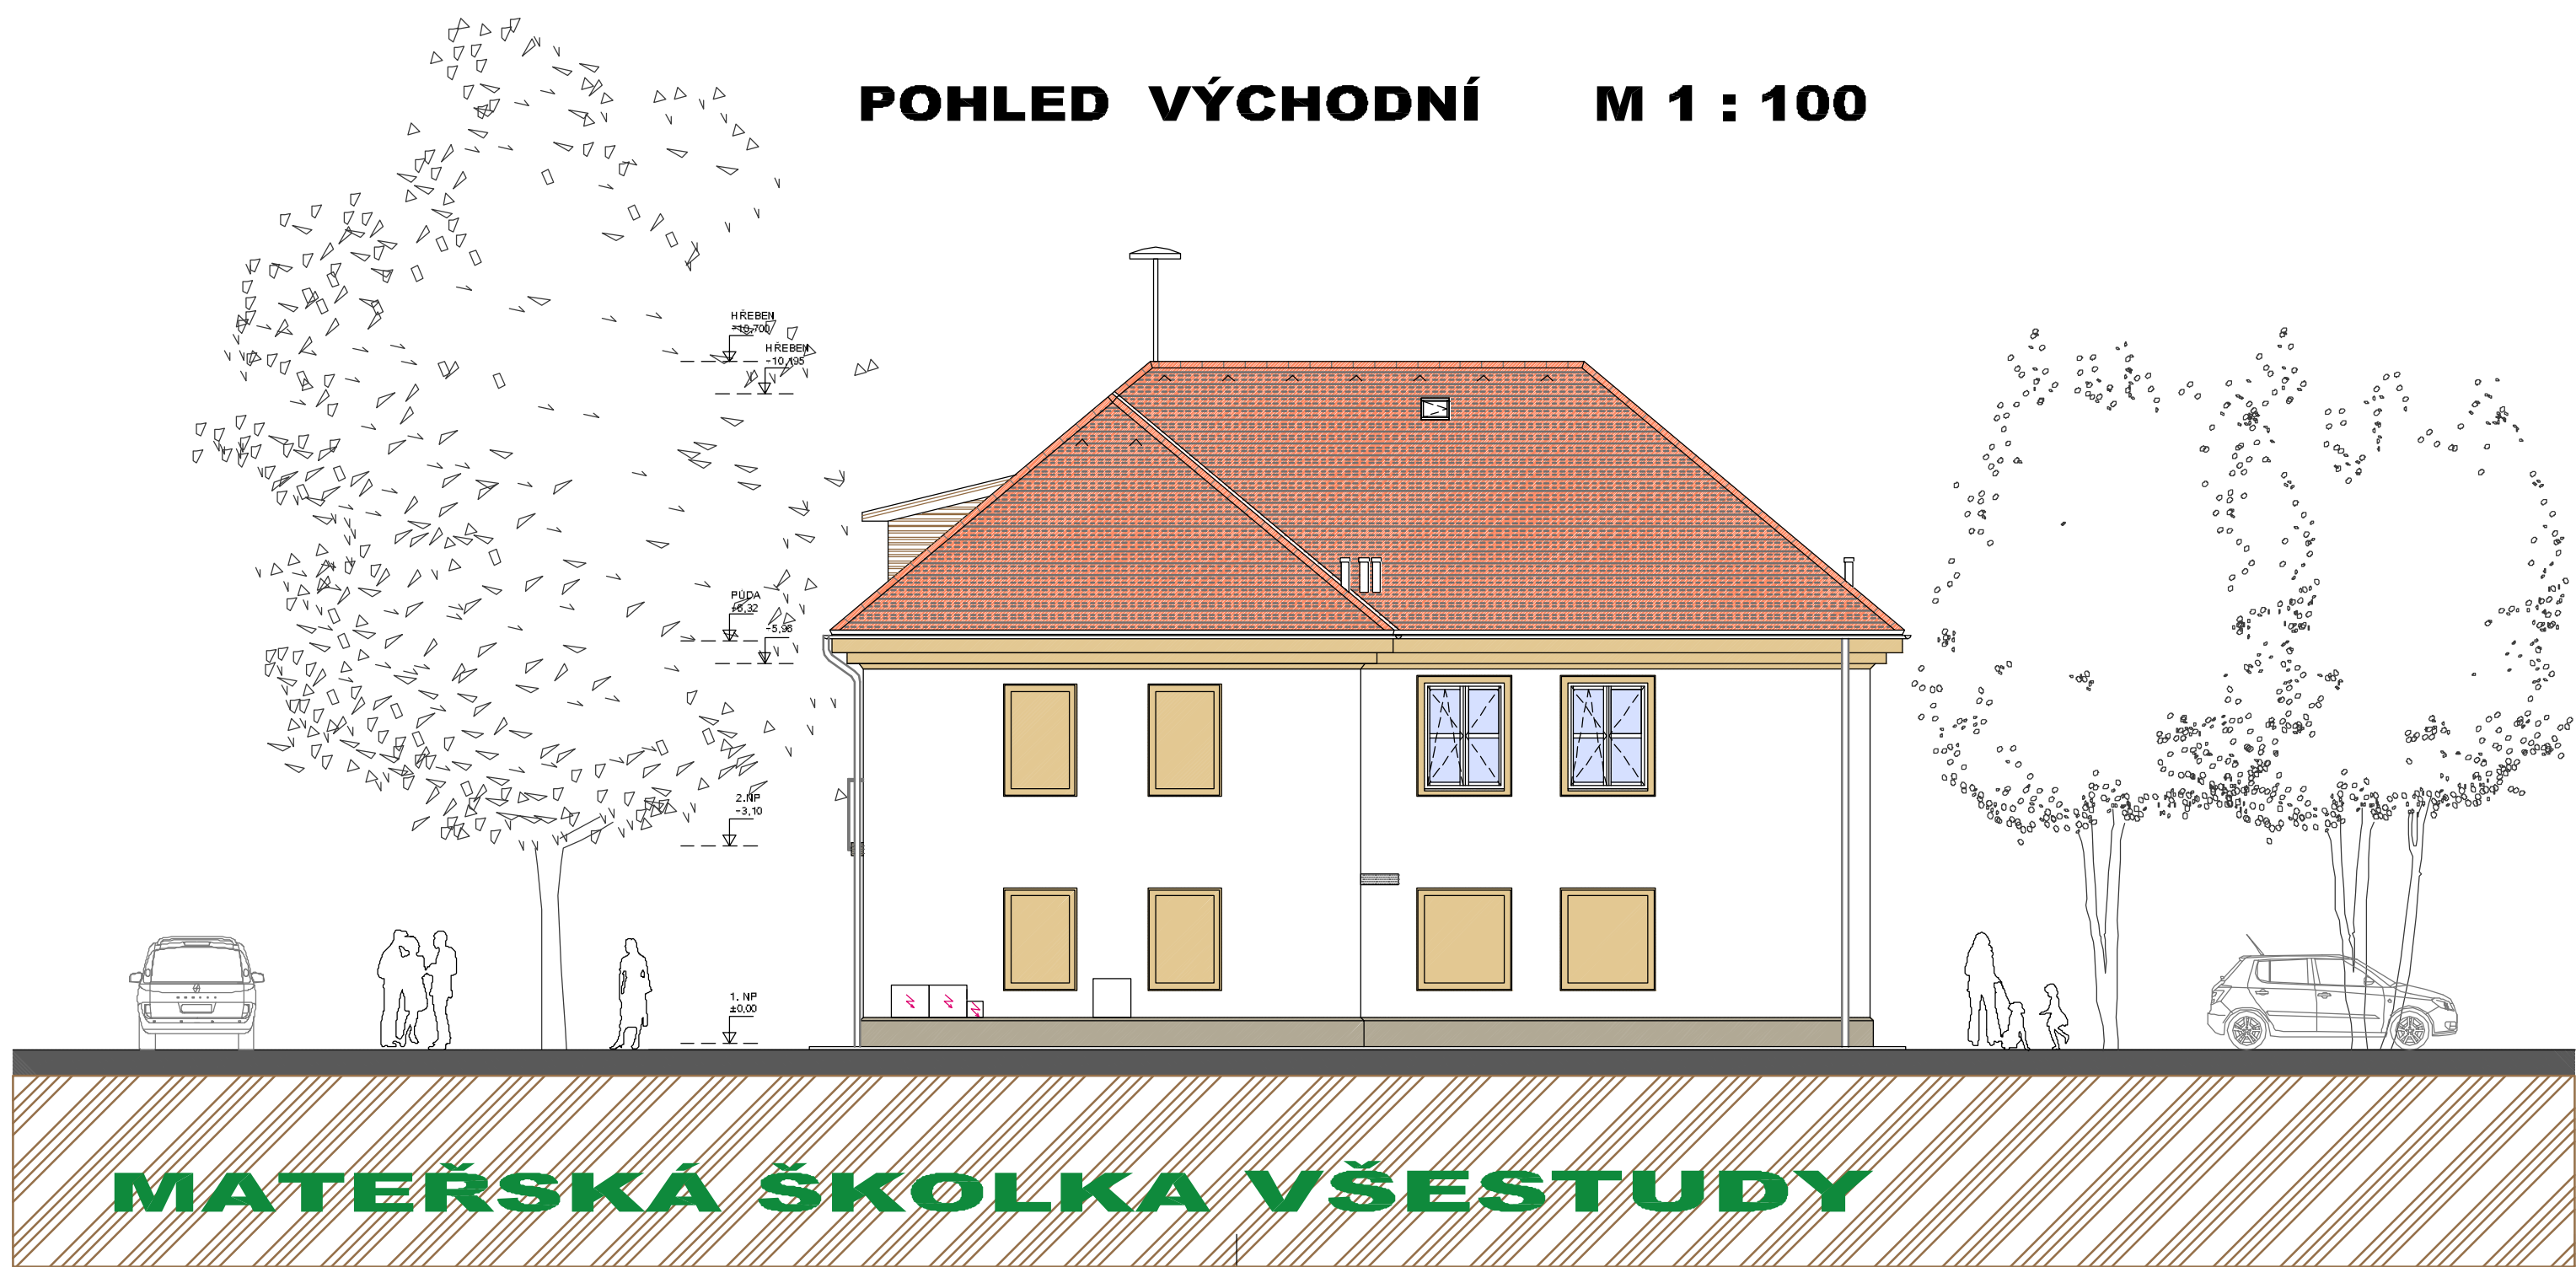

POHLED JIŽNÍ M 1 : 100

