
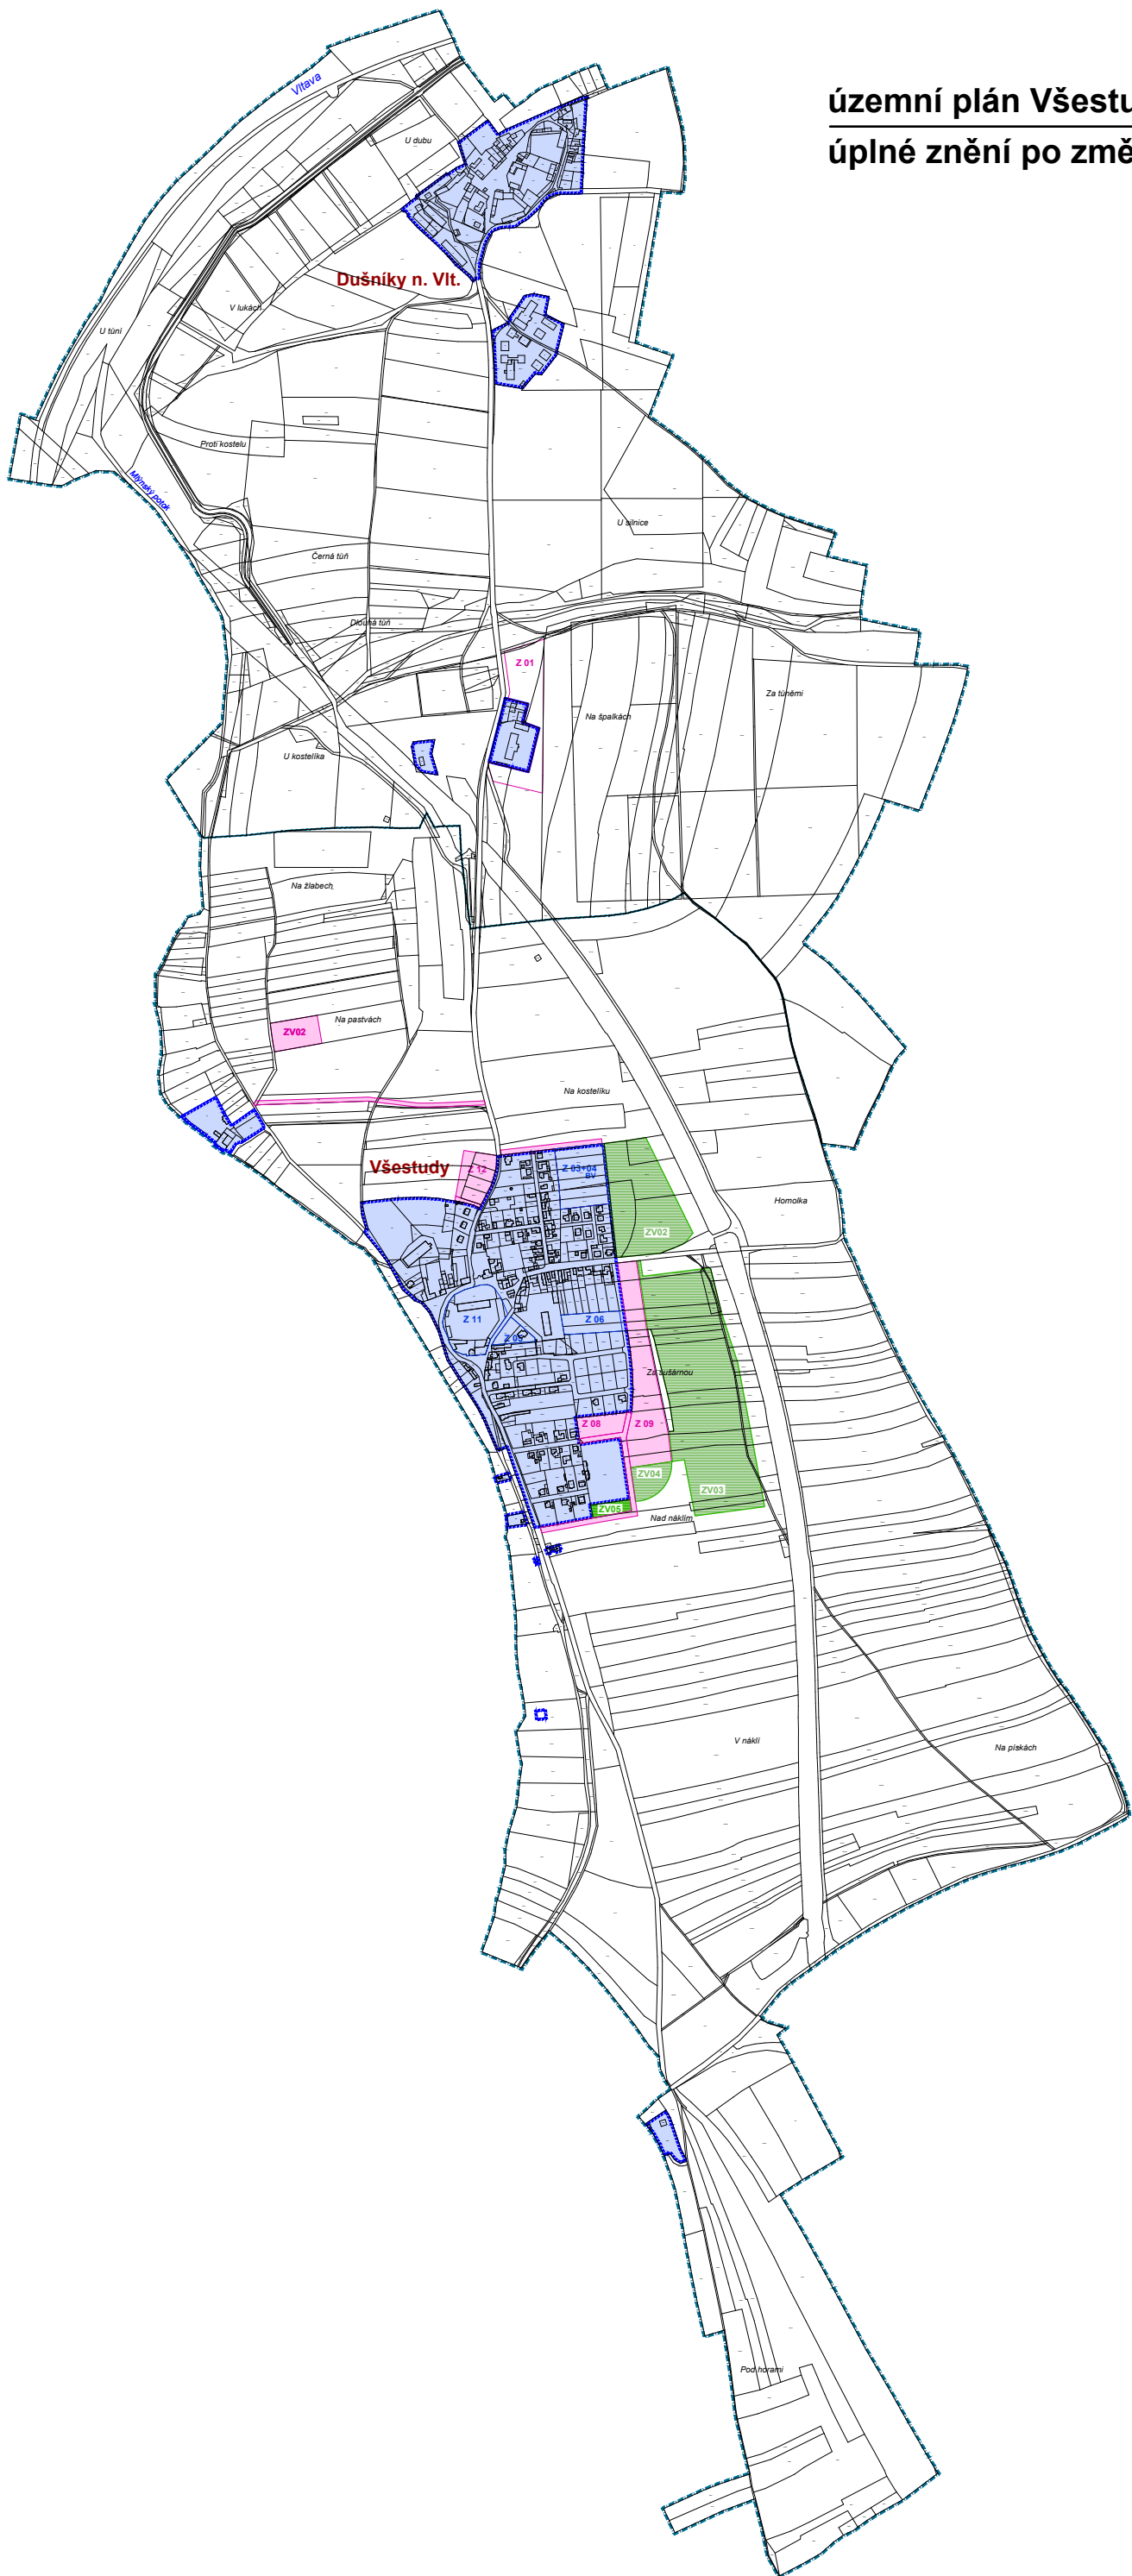


# územní plán Všeštud úplné znění po změně č. 3

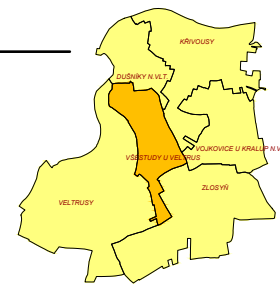

### LEGENDA

STAV	NÁVRH	OPIS
[Dashed blue line]	[Solid blue line]	HRANICE ŘEŠENÉHO ÚZEMÍ
[Dashed black line]	[Solid black line]	HRANICE KATASTRŮ
[Blue outline]	[Blue outline]	ZASTAVĚNÉ ÚZEMÍ K 1.12.2018
[Pink fill]	[Pink fill]	ZASTAVITELNÁ PLOCHA
[Light blue fill]	[Light blue fill]	PLOCHA ZMĚNY ZASTAVĚNÉHO ÚZEMÍ
[Green fill]	[Green fill]	ZELEN NA VEŘEJNÝCH PROSTRANSTVÍCH

### Záznam o účinnosti úplného znění územně plánovací dokumentace

Název dokumentace:  
**Územní plán Všeštud**

Správní orgán, který územně plánovací dokumentaci vydal:  
**Zastupitelstvo obce Všeštud**

Podle čísla územně plánovací změny: **změna č. 3**

Podle čísla územně plánovací změny: **změna č. 3**

Opisová osoba: **podpis a otisk úředního razítka**

Jméno, příjmení, funkce: \_\_\_\_\_  
podpis a otisk úředního razítka

SCHEMA: \_\_\_\_\_ ORIENTACE: ČÍSLO PANE: \_\_\_\_\_  
RAZÍTKO: \_\_\_\_\_

ING. ARCH. LADISLAV ČERNÝ ARCHITEKTONICKÝ ATELIER  
PRAHA 4, MLADENOVÁ 3234

NÁZEV ZAKÁZKY: **Změna č. 3 Územního plánu Všeštud**  
MÍSTO ZAKÁZKY: **Všeštud, Vřšovský nář.**  
PORUČITEL: **OBEC VŠEŠTUD**  
ZAK. Č.: **338/2018**  
STADIUM: **ÚPNE ZNĚNÍ PO ZMĚNĚ Č. 3**  
DATUM: **BRZDEN 2019**  
MĚŘITVO: **1:500**

NÁZEV VÝKRESU: **ČÍSLO VÝKRESU: 1a**

**VÝKRES ZÁKLADNÍHO ČLENĚNÍ ÚZEMÍ**