
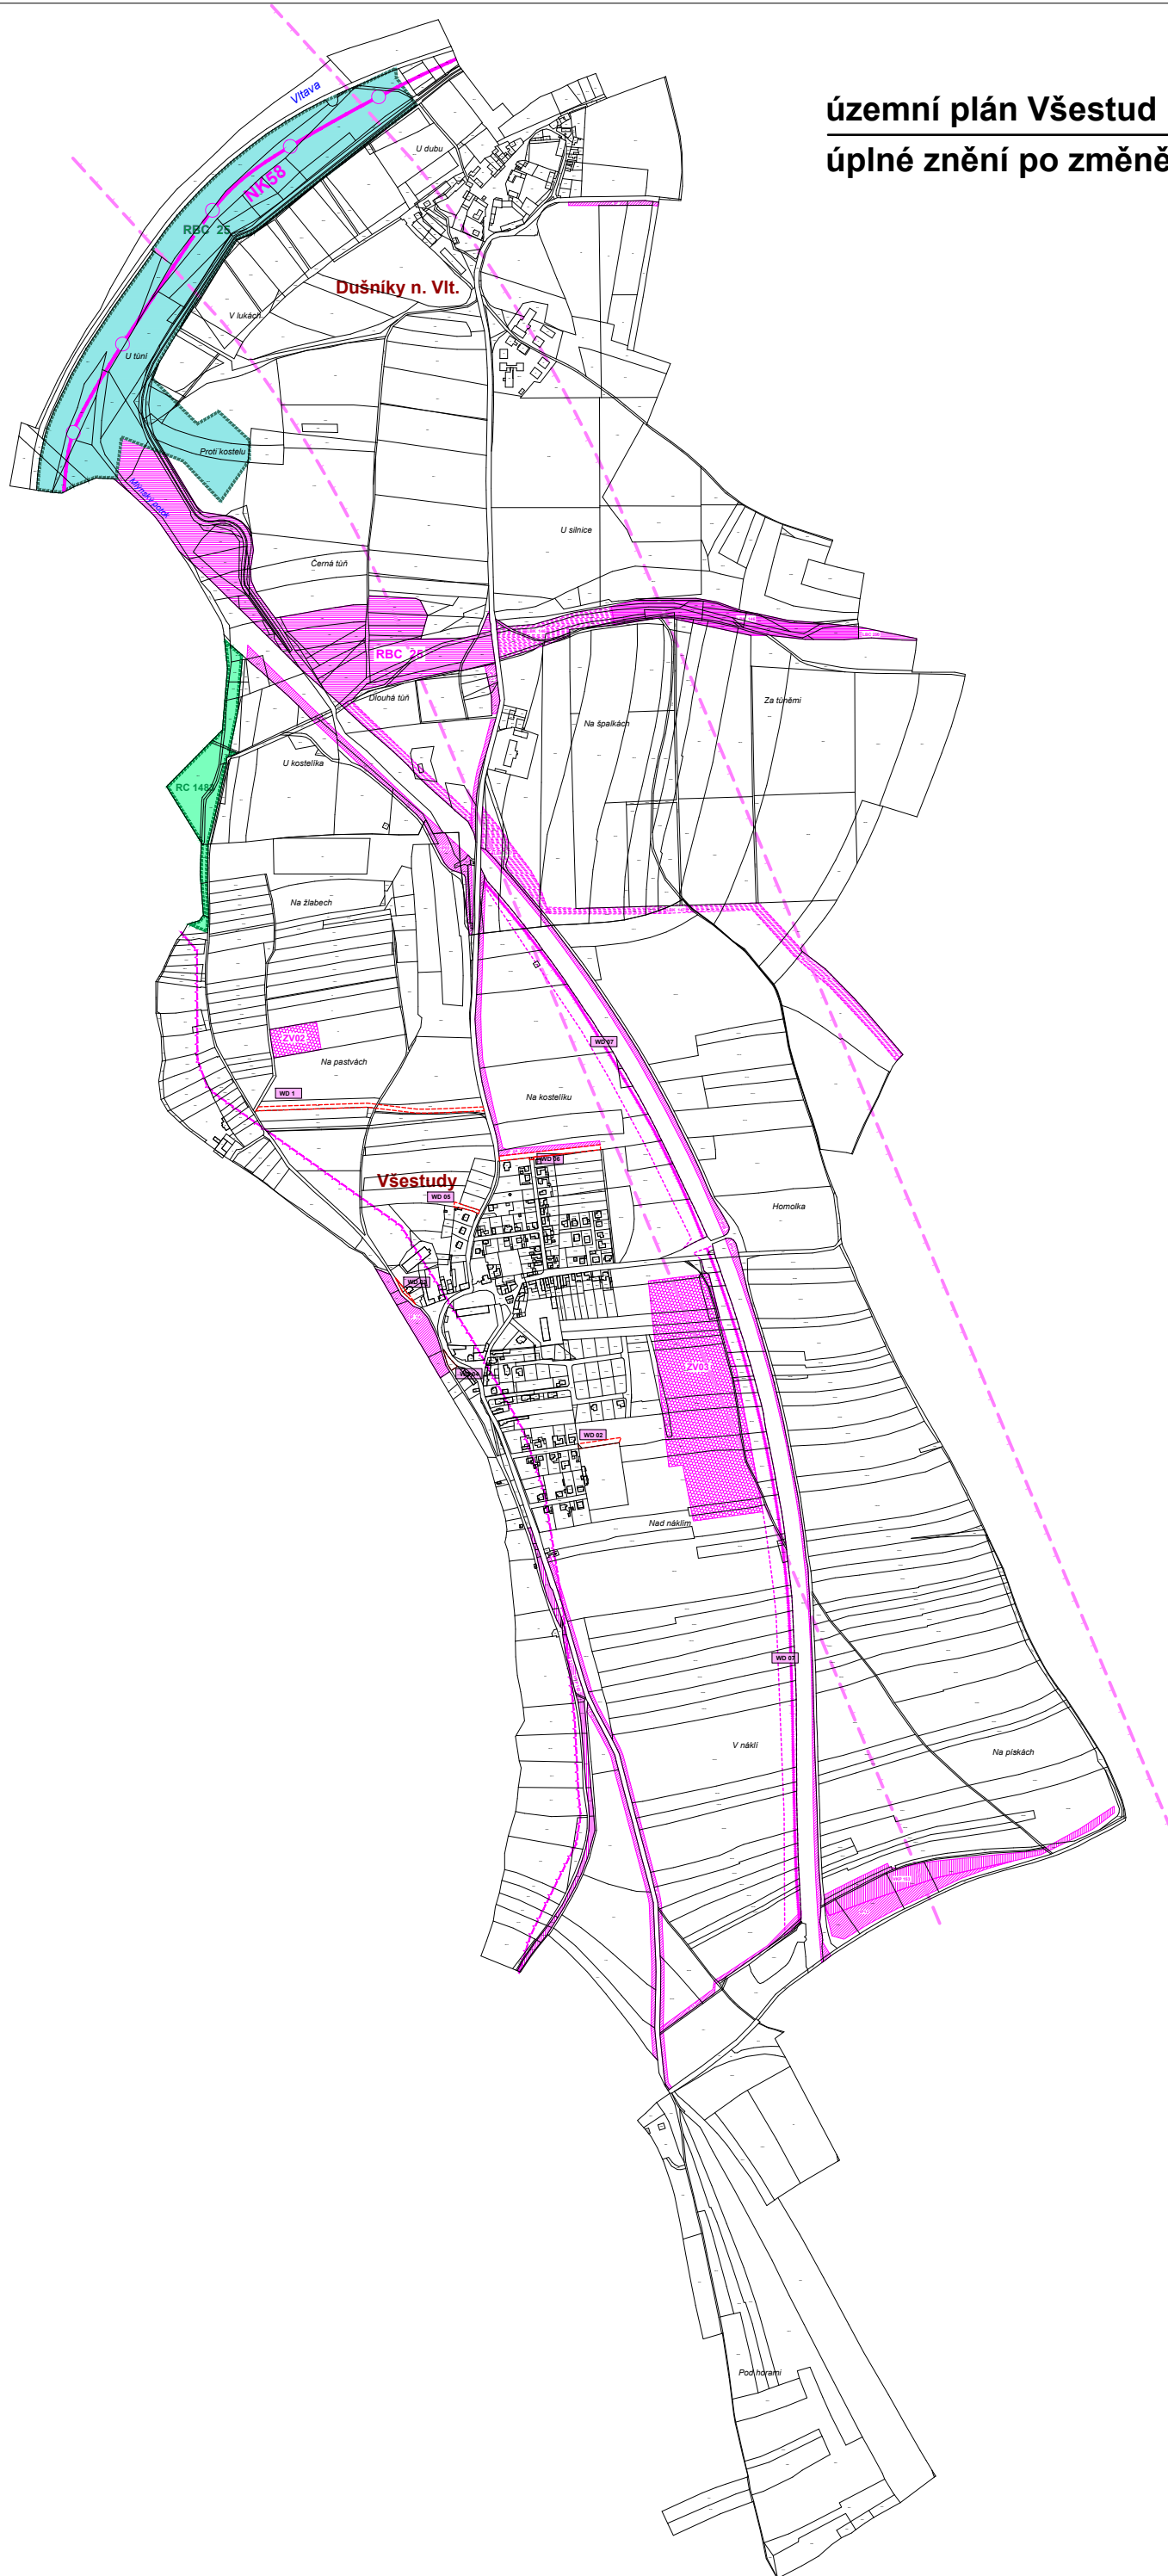


územní plán Všetud

úplné znění po změně č. 3

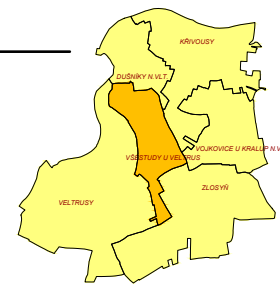

LEGENDA

STAV	NÁVRH	
VEREJNĚ PROSPĚŠNÉ STAVBY DLE ÚP VŠETUD		
		PLOCHA BIODORIDORU
		PLOCHA BIOCENTRA
		INTERAKČNÍ PRVEK
		VÝZNAMNÝ KRAJINNÝ PRVEK
		HRANICE OCHRANĚNÉHO PÁSMA LOKALITY CZ0213083 VELTRUSKY
		OSA NADREGIONÁLNÍHO BIODORIDORU NRBK 4
		PROTIHLUKOVÉ OPATŘENÍ
		ZELEŇ STŘEDNÍ A VYSOKÁ
		PLOCHY A KORIDORY S MOŽNOSTÍ VYVLÁŠTNĚNÍ I ÚPLATNĚNÍ PŘESKUPNÍHO PRAVA DOPRAVNÍ INFRASTRUKTURY SILNICNÍ
VEREJNĚ PROSPĚŠNÉ STAVBY DLE ZÚR		
		KORIDOR VYSOKORYCHLOSTNÍ TRATĚ PRAHA - LOVOSICE
VEREJNĚ PROSPĚŠNÁ OPATŘENÍ DLE ZÚR		
		NADREGIONÁLNÍ BIODORIDOR
		REGIONÁLNÍ BIOCENTRUM

Záznam o účinnosti úplného znění územně plánovací dokumentace

Název dokumentace: Územní plán Všetud	
Správní orgán, který územně plánovací dokumentaci vypracoval: Zastupitelstvo obce Všetud	
Podle čísla územně plánovací dokumentace: změna č. 3	Název územně plánovací dokumentace: územní plán Všetud
Správní úřední osoba pořizovatele: 	
Jméno, příjmení, funkce: 	Podpis a otisk úředního razítka:
SCHEMA: 	ORIENTACE:
ČÍSLO PÁNE: 	RAZÍTKO:
ING. ARCH. LADISLAV TOMŠKA ARCHITECTONICKÝ ATELIER PRAHA 4, MLADENOVÁ 3234	
NÁZEV ZAKÁZKY: Změna č. 3 územního plánu Všetud MÍSTO ZAKÁZKY: Všetud, Středočeský kraj POŘIZOVATEL: OBEC VŠETUD	
ZAK. Č.: 338/2012 STAVBA: ÚP DATUM: března 2019 MĚŘITVO: 1:500	OPISNÉ ZNĚNÍ ÚP ÚP ZMĚNA Č. 3 1:500
NÁZEV VÝKRESU: ČÍSLO VÝKRESU: 1c	VÝKRES VEREJNĚ PROSPĚŠNÝCH STAVEB VEREJNĚ PROSPĚŠNÝCH OPATŘENÍ A ASANACÍ