
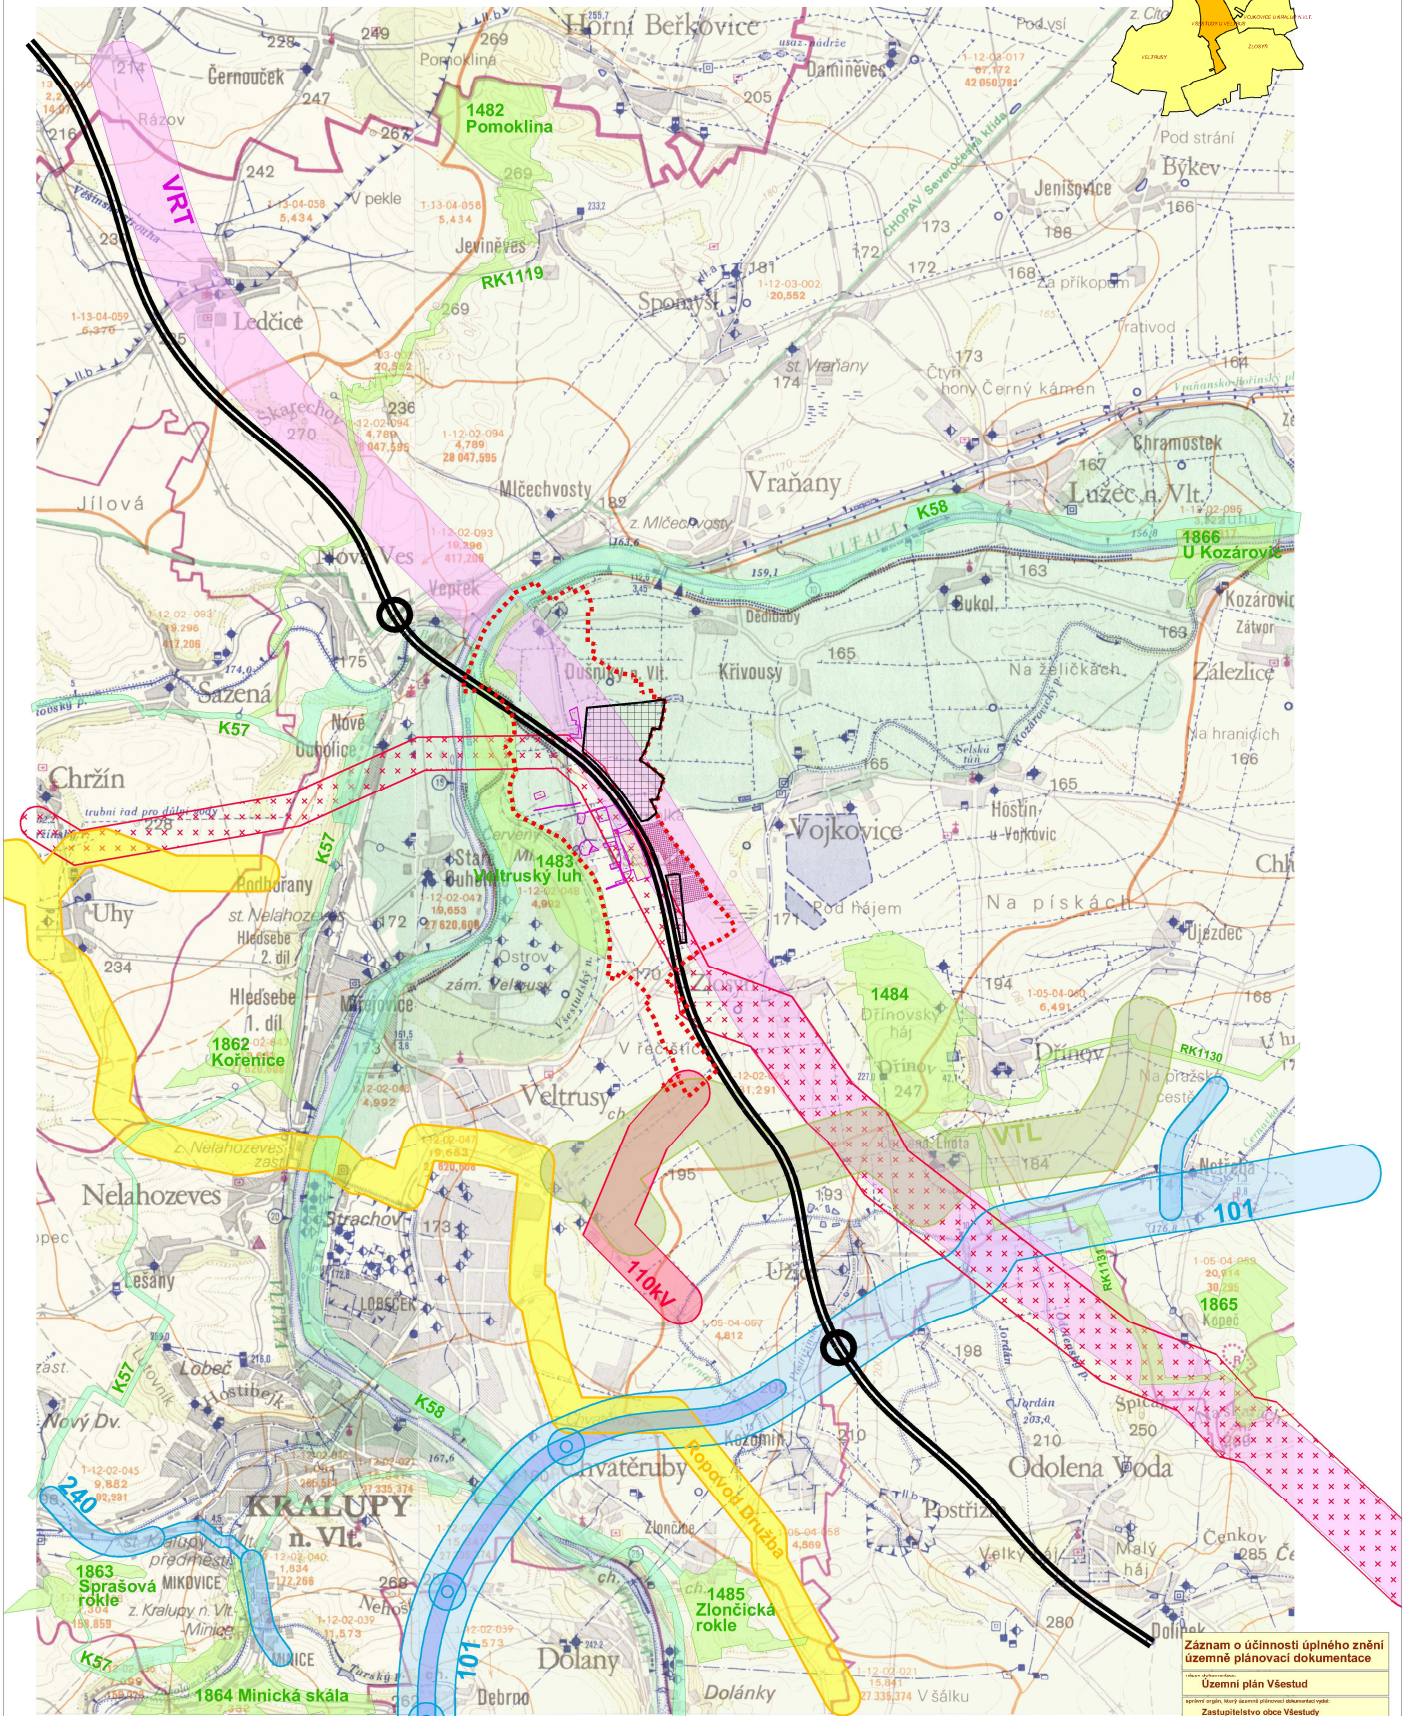


# územní plán Všestud úplné znění po změně č. 3

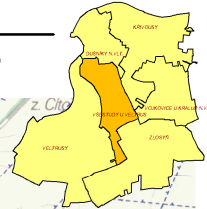

## DATA DLE ZÚR STŘEDOČESKÉHO KRAJE

NÁVNH	ÚZEMNÍ KATEGORIE
	SILNICE
	AGLOMERAČNÍ OKRUH (ZVÝRAZNĚNÍ)
	MIMOUŘADOVNÉ KŘÍŽOVATKY NOVĚ NAVRŽENÉ
	ŽELEZNICE
	PLYNOVODY VVTL A VTL
	DÁLKOVOODY
	NADREGIONÁLNÍ BIOCENTRA A BIOKORIDORY
	REGIONÁLNÍ BIOCENTRA A BIOKORIDORY

## DATA DLE VŠESTUDY

STAV	NÁVNH
	HRANICE ŘEŠENÉHO ÚZEMÍ - OBCE VŠESTUDY
	DÁLNIICE DB
	ZASTAVITELNÁ PLOCHA
	PLOCHA ZMĚNY ZASTAVĚNÉHO ÚZEMÍ
	ZELĚN / ROZVODY
	VYMEZENÁ PLOCHA TĚŽBY
	PLOCHA TĚŽBY ŠTĚRKOPÍSKŮ DLE ZMĚNY Č. 1
	ELEKTRICKÉ VEDENÍ ZVN A VVN KORIDOR VYPUŠTĚN - REALIZOVÁNO

## Záznam o účinnosti úplného znění územní plánovací dokumentace

Územní plán Všestud

oprávněný územní plánovací dokumentace

Zastupitelstvo obce Všestud

platnost této provedené změny: změna č. 3

oprávněný územní plánovací dokumentace: obecní úřad

jméno, příjmení, funkce: předseda v obci územního úřadu

SOŠKA:

ORIENTACE:

ČÍSLO PÁNE:

NG ARCH. LADISLAV ŠTĚPÁNEK ARCHITECTONICKÝ ATELIER PRŮHA A KLADENOVÁ S.R.O.

NAVŮR ZAKAZNÍK: PRŮHA A KLADENOVÁ S.R.O. ÚZEMNÍ PLÁN VŠESTUD

WETZEL: 14853 ZONČICKÁ ROKLE

PROJEKTOVÝ ÚČEL: ÚZEMNÍ PLÁN

STAV: 01.01.2018

STAV: 01.01.2018

NAVŮR VYPRÁVĚN: 01.01.2018

SITUACE ŠIRŠÍCH VZTAHŮ