


# ÚZEMNÍ PLÁN VŠESTUD - změna č. 4

## SCHÉMA POSICE PLYNOVODU A PRODUKTOVODU

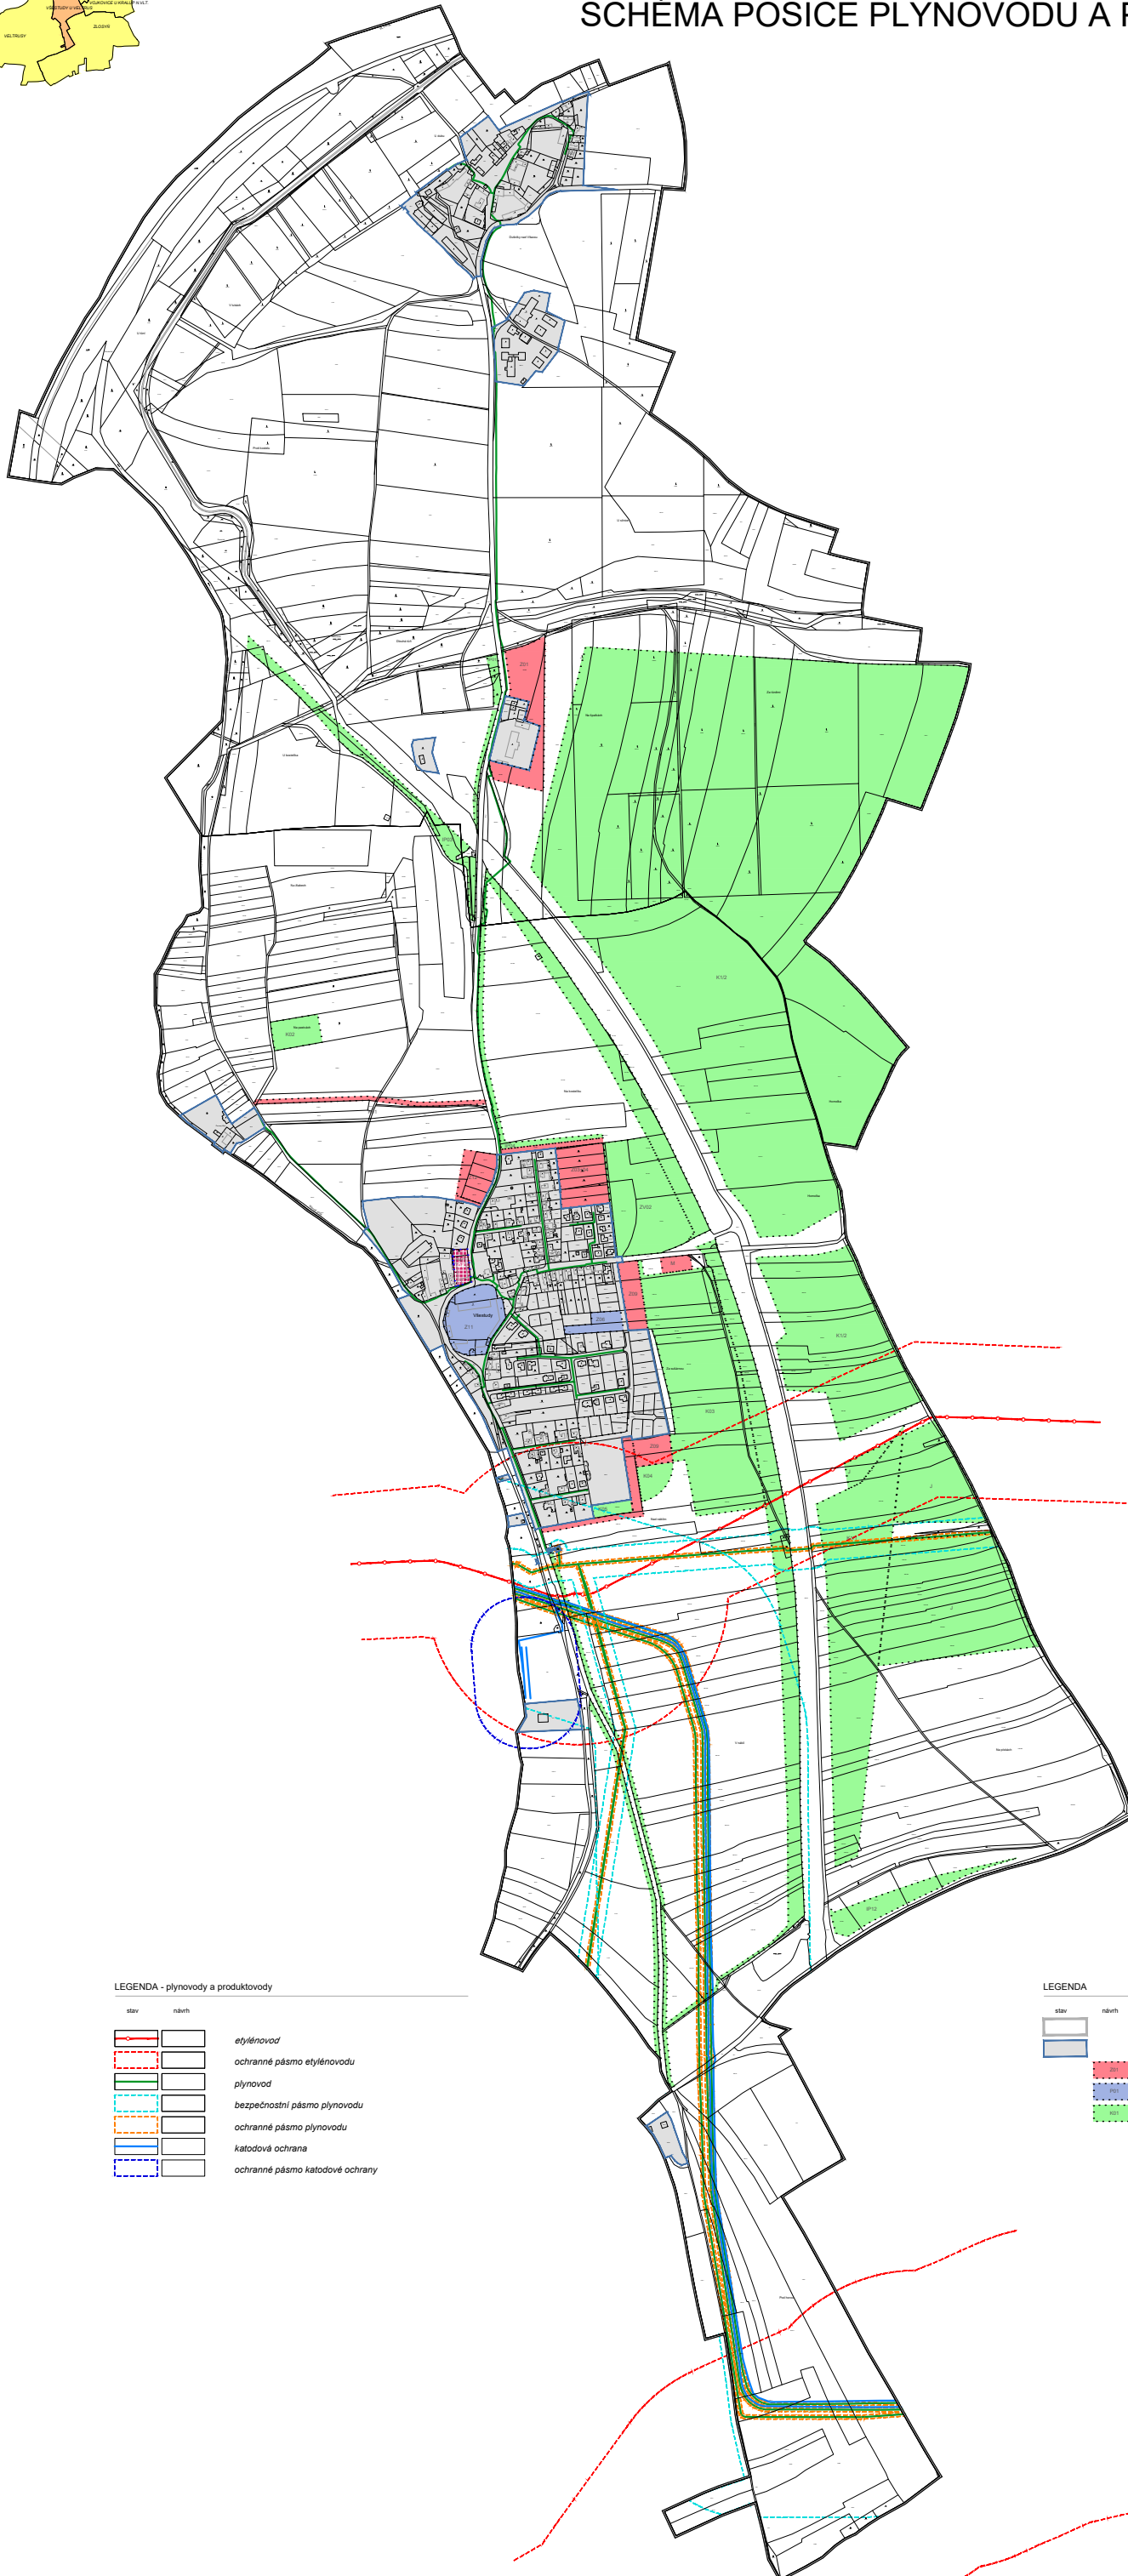


### LEGENDA - plynovody a produktovody

stav	návrh	název
		etylénovod
		ochranné pásmo etylénovodu
		plynovod
		bezpečnostní pásmo plynovodu
		ochranné pásmo plynovodu
		katodová ochrana
		ochranné pásmo katodové ochrany

### LEGENDA

stav	návrh	změna č.4	název
			hranice řešeného území
			hranice zastavěného území k 1.4.2023
			hranice zastavěných ploch
			hranice ploch přestavby
			hranice ploch změn v krajině
			občanské vybavení - komerční

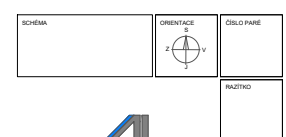

REG. ARCH. LADISLAV PEŠEK  
ARCHITECTONICKÝ ATELIER  
PRAHA 4, MLÁDEŽŇOVA 3234

NÁZEV ZÁKAZY: ÚZEMNÍ PLÁN VŠESTUD - ZMĚNA Č. 4  
MĚSTO ZKAZOV: VŠESTUDY, STŘEDOCESKÝ KRAJ  
PORUČITEL: OBEC VŠESTUDY

ZÁK. Č.: 000003  
STUPĚŇ: OPRAVA ZMĚNY PO ZMĚNĚ Č. 4  
DATUM: 1.4.2023  
MĚŘITVO: 1 : 5 000

NÁZEV VÝKRESU: PŘÍLOHA

SOUTISK ZÁKLADNÍHO ČLENĚNÍ ÚZEMÍ  
PLYNOVODŮ A PRODUKTOVODŮ