


ÚZEMNÍ PLÁN VŠESTUD - změna č. 4

VÝKRES ZÁKLADNÍHO ČLENĚNÍ ÚZEMÍ

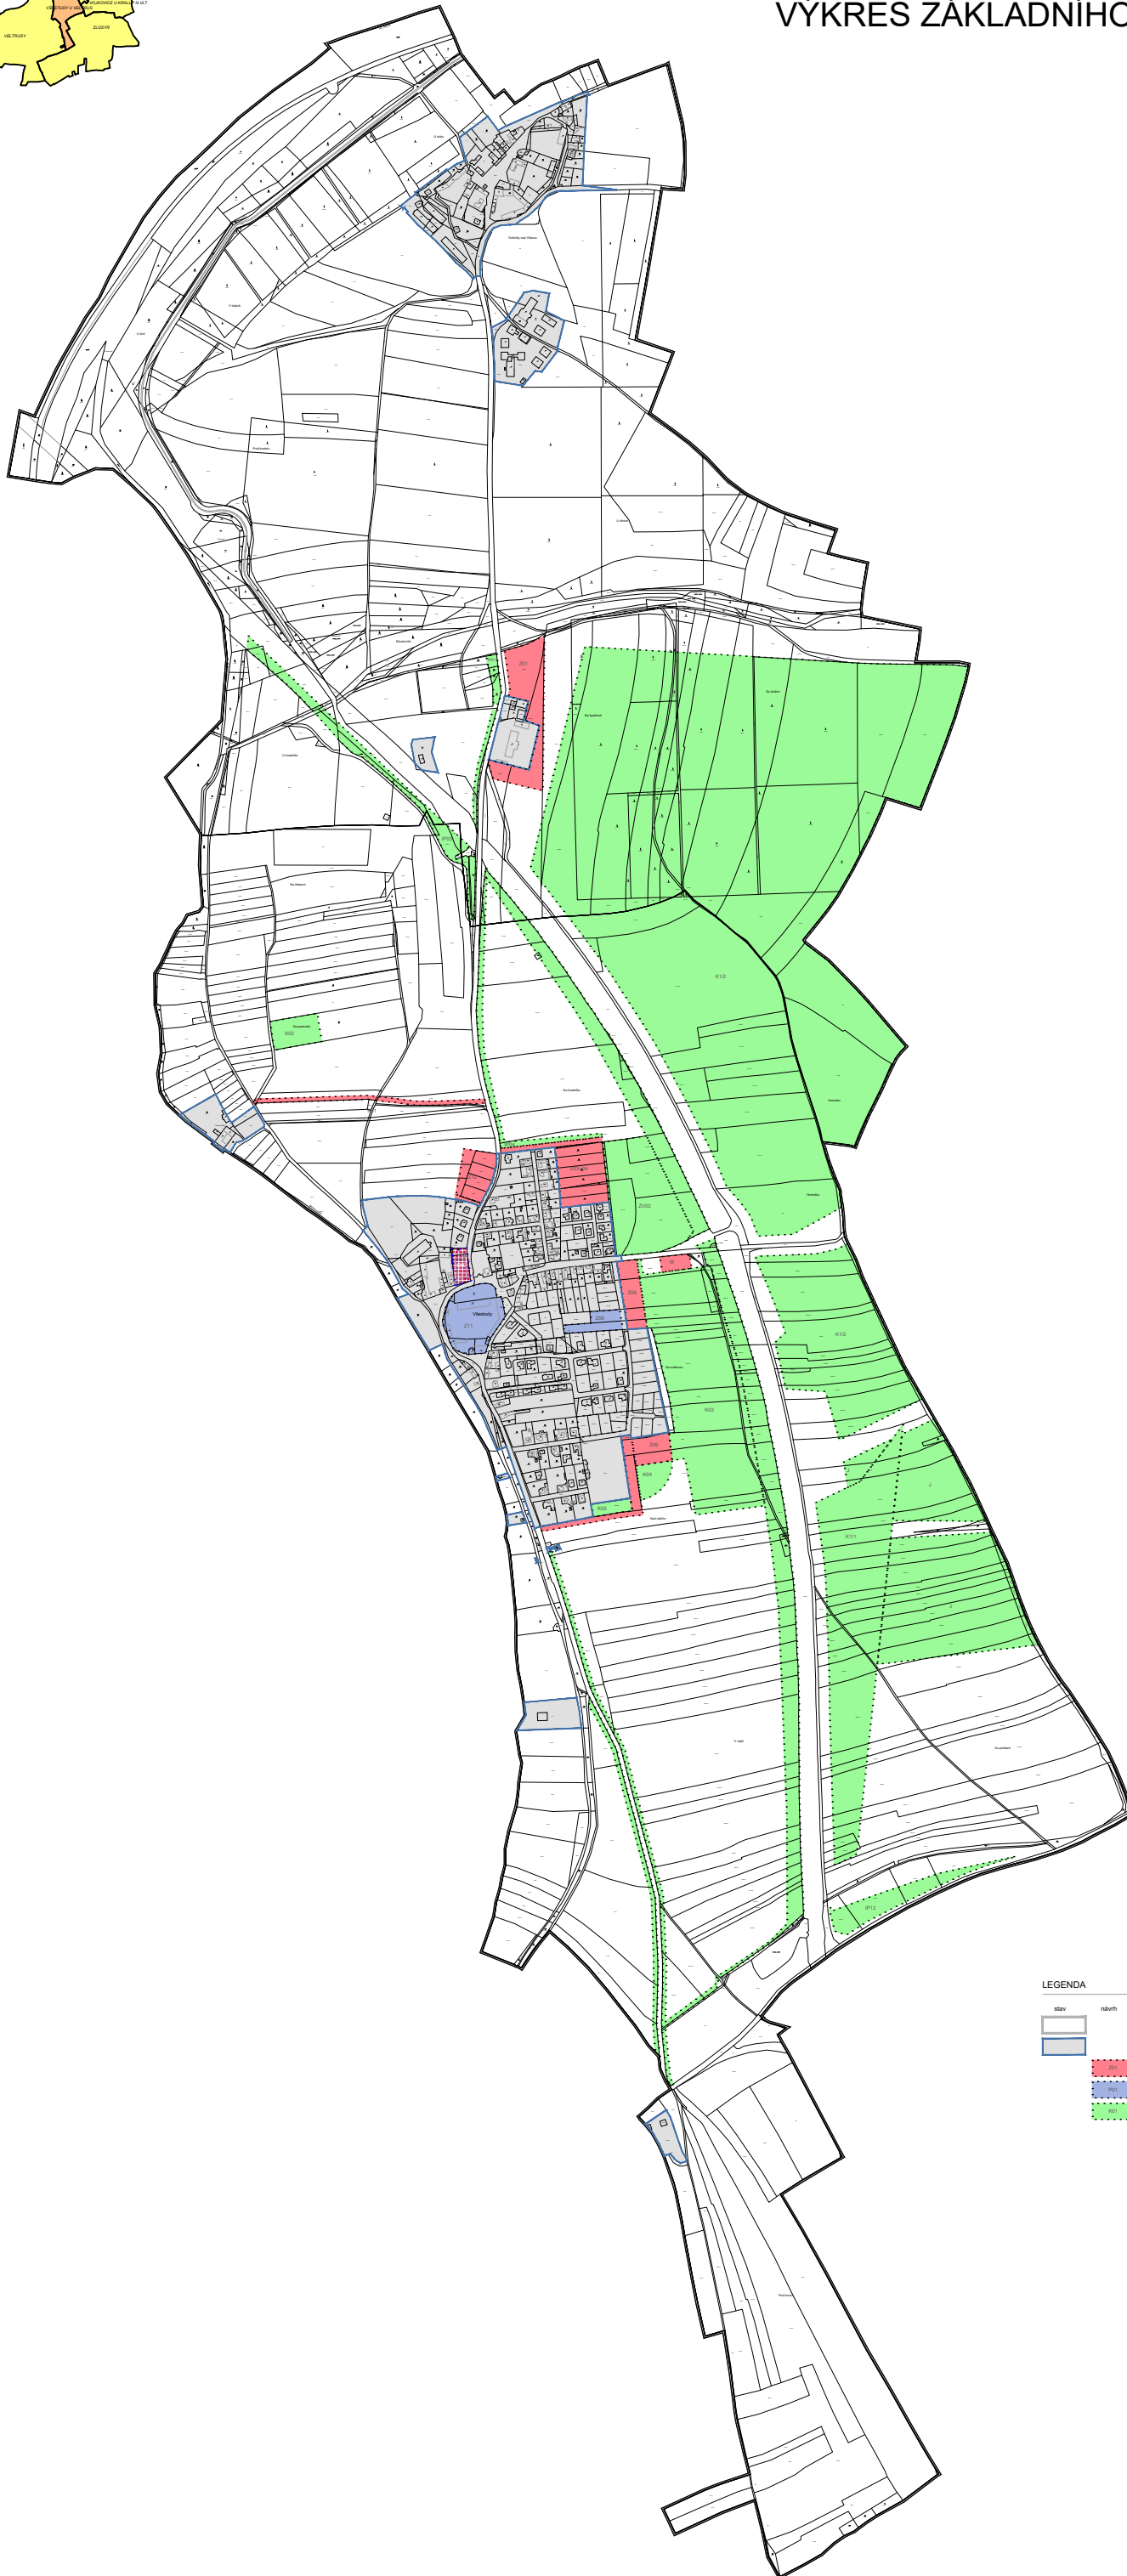

LEGENDA

	stav		návrh		změna č. 4
	hranice řešeného území				
	hranice zastavěného území k 1.4.2023				
	hranice zastavěných ploch				
	hranice ploch přestavby				
	hranice ploch změn v krajině				
	občanské vybavení - komerční				

Záznam o účinnosti úplného znění územně plánovací dokumentace

Název dokumentace	
Územní plán Všetudy	
Úpravní orgán, který sestavil plánovací dokumentaci vydanou	
Zastupitelstvo obce Všetudy	
pořadové číslo posudku změny	název území
změna č. 4	
úpravní osoba pořizovatel	
Ing. arch. Lukáš Čížek	
datum	datum
1.4.2023	1.4.2023
měřítko	měřítko
1 : 5 000	1 : 5 000
číslo	číslo
1	1
strana	strana
1a	1a

ING. ARCH. LUKÁŠ ČÍZEK ARCHITEKTURA ATLAS PRŮVA 4, MĚLNICKÁ 3234

NÁZEV ZÁKAZY: ÚZEMNÍ PLÁN VŠESTUD - ZMĚNA Č. 4

MĚSTO ZÁKAZNÍK: VŠESTUDY, STŘEDODOŠKÝ KRAJ

POŘIZOVATEL: OBEC VŠESTUDY

ZÁK.Č.: 000003

STUPĚŇ: ÚPLNÉ ZNĚNÍ PO ZMĚNĚ Č. 4

DATA: 1.4.2023

MĚŘÍTKO: 1 : 5 000

NÁZEV VÝKRESU: VÝKRES

PRŮLOHA: 1a

VÝKRES ZÁKLADNÍHO ČLENĚNÍ ÚZEMÍ