

Spis.zn.: MUKV-S 3915/2024 VST

Městský úřad Kralupy nad Vltavou
Odbor dopravy
Palackého nám. 1
Kralupy nad Vltavou
Tel: 315 739 956



Městský úřad v Kralupech n. Vlt. stavební úřad
Došlo: 15. 03. 2024
č.j.: <i>MMW 15038/2024 VST</i>
Listy, přílohy: <i>FL</i>

Bv

Žádost o Rozhodnutí k úplné uzavírce na pozemních komunikacích

Žadatel:

Název organizace: POZEMNÍ KOMUNIKACE BOHEMIA, a. s.
Milady Horákové 2764, Kročehlavy, PSČ 272 01 Kladno
(zastoupená 3Kznačky s.r.o. dle Plné moci)

Jméno a příjmení: Otto Kalina

Adresa: Milady Horákové 2764, Kročehlavy, PSČ 272 01 Kladno

Telefonické spojení: 724 740 519

Datum narození/IČO: 44018291

Akce: I/101 Veltrusy	
Obec:	Veltrusy
Místní komunikace:	---
Silnice č.:	k.ú. Veltrusy
Důvod:	Oprava povrchu vozovky
Rozsah:	II/101 dle DIO (Staničení:74,410km – 76,750km)
V termínu:	od: 19.04.2024 do: 16.05.2024

Investor akce:

Krajská správa a údržba silnic Středočeského kraje, příspěvková organizace
ID: a6ejgmx · IČ: 00066001 · Zborovská 81/11, 150 00 Praha 5

Zodpovědná osoba za provedení stavebních prací:

Otto Kalina, Tel.: 724 740 519
POZEMNÍ KOMUNIKACE BOHEMIA, a. s.
Milady Horákové 2764, Kročehlavy, PSČ 272 01 Kladno

Zodpovědná osoba za DZ:

Ing. Jan Vaněk, Tel.: 777 348 134
3K značky s.r.o., Jiráskova 1519, 251 01 Říčany, CZ
ID: 7qpdp9i · IČ: 250 56 271 · DIČ: CZ250 56 271

Zodpovědná osoba za návrh DIO:

Ing. Matěj Hofman, Tel.: 777 348 656
3K značky s.r.o., Jiráskova 1519, 251 01 Říčany, CZ
ID: 7qpdp9i · IČ: 250 56 271 · DIČ: CZ250 56 271

Zodpovědná osoba za vyřízení: Dominik Čížek, tel. 608 726 521


3K značky s.r.o., Jiráskova 1519, 251 01 Říčany, CZ
ID: 7qpdp9i · IČ: 250 56 271 · DIČ: CZ250 56 271

Dne: 28.07.2023

Podpis žadatele:



Bc. Dominik Čížek

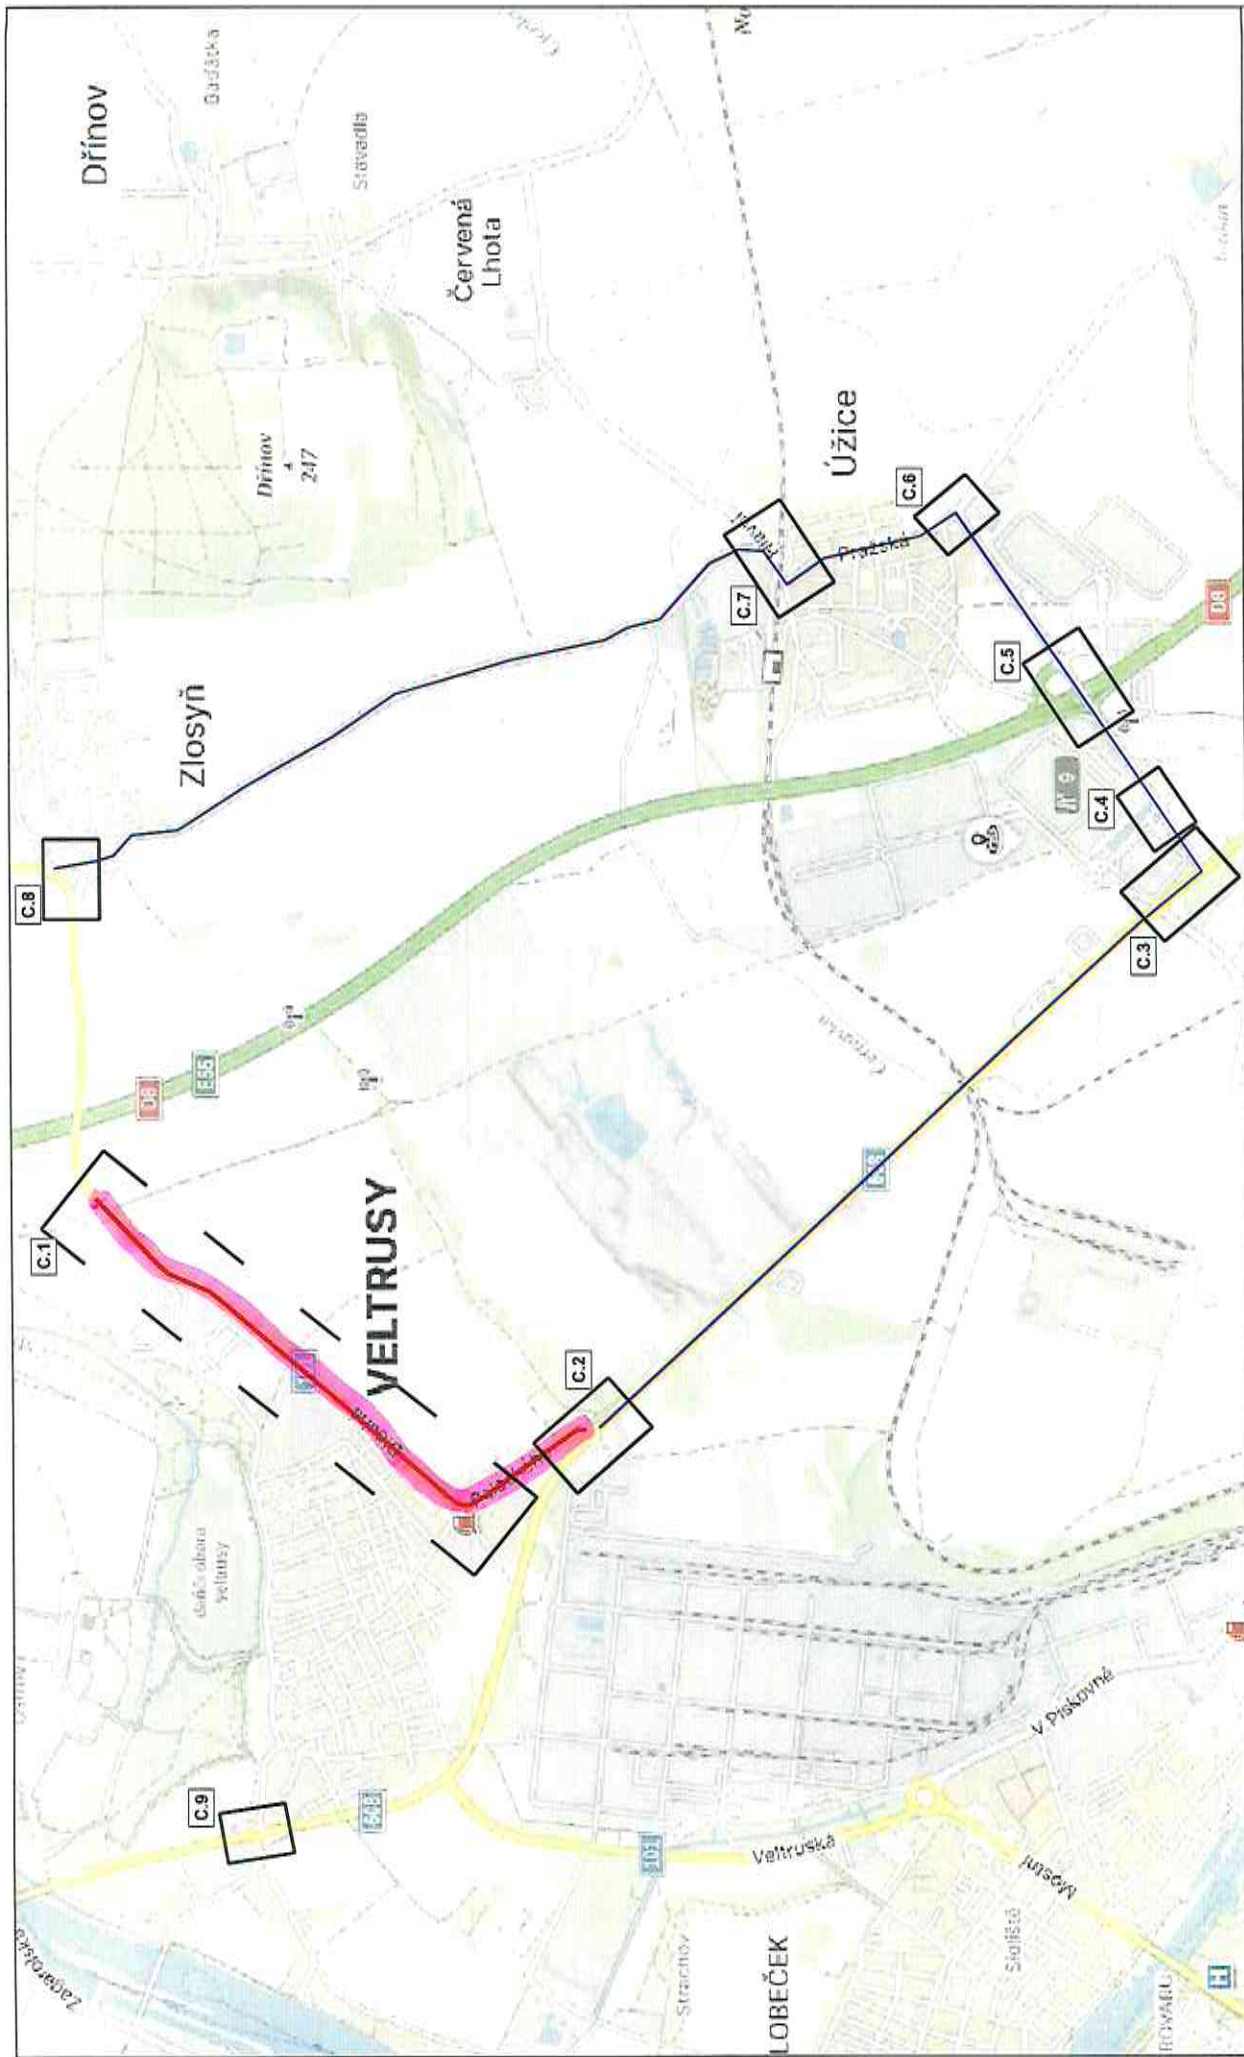


ZK značky s ob. známkou
 www.zk.cz
 tel. +420 323 601 821, www.zk.cz/znacky.cz

AKCE: název akce	MĚŘÍTKO: 1:40000
PRÍLOHA: Přibíhací mapa	PŘÍLOHA ČÍSLO: B

LEGENDA:

	název akce
	Přibíhací mapa

DĚLKA ZÁBORU: 2,2 km

DĚLKA OBJÍZDNÉ TRASY: 8,0 km