



Pomáhat a chránit

KRAJSKÉ ŘEDITELSTVÍ POLICIE STŘEDOČESKÉHO KRAJE

Územní odbor Mělník
Dopravní inspektorát
Bezručova 2796
276 01 Mělník



Č.j. KRPS – 126676/ČJ-2025-010606

Mělník 19. května 2025

Počet stran: 2
Přílohy: DIO

--- **Žadatel:** Silnice Topolany a.s.
Nerudova 67/10
430 01 Chomutov

Rekonstrukce povrchu komunikace – Všestudy – silnice III/10151 - stanovisko a závazné stanovisko

--- Policie České republiky Krajské ředitelství policie Středočeského kraje dopravní inspektorát Mělník po posouzení žádosti vydává v souladu s ust. § 77 odst. 2 písm. b) zákona č. 361/2000 Sb., o provozu na pozemních komunikacích, ve znění pozdějších předpisů **stanovisko k přechodné úpravě provozu na pozemních komunikacích a dále vydává závazné stanovisko ke zvláštnímu užívání pozemní komunikace** za účelem provádění stavebních prací (§ 25 odst. 6 písm. c) bod 3 zák. č. 13/1997 Sb., o pozemních komunikacích) z důvodu rekonstrukce povrchu silnice III/10151 v k.ú. Všestudy u Veltrus s úplnou uzavírkou komunikace a vyznačenou objízdnou trasou v termínu akce: rok 2025 a vydává podmínky pro zajištění bezpečnosti a plynulosti provozu na pozemních komunikacích.

--- PČR DI Mělník souhlasí se zvláštním užíváním komunikace a schvaluje předložený návrh „DIO“. V rámci akce zůstanou zachovány zpomalovací prahy na sil. III/10151 v obci Všestudy.

Přechodná úprava bude instalována po dobu nezbytně nutnou pro stanovený účel a ihned po ukončení akce bude odstraněna.

Místní úprava provozu, která bude v rozporu s přechodnou úpravou, bude zakryta.

Bude užito dopravních značek a zařízení v souladu s vyhl. č. 294/2015 Sb., kterou se provádějí pravidla provozu na pozemních komunikacích, v reflexním provedení v základní velikosti v provedení dle ČSN EN 12899-1.

Dopravní značky a zařízení budou zajištěny proti posunutí, otočení nebo pádu, ke kterému by mohlo dojít vlivem provozu nebo povětrnostních podmínek.

Bude prováděna pravidelná kontrola dopravního značení a v případě ztráty, odcizení, popř. poškození, bude nahrazeno novým.

Bude zajištěn přístup k okolním nemovitostem.

V rámci stavebních prací nesmí docházet ke znečišťování pozemních komunikací.

Termín započetí stavebních prací a umístění přechodného dopravního značení musí být koordinován s případnými dalšími akcemi, při kterých dojde k omezení provozu v dotčeném úseku.

Pokud to bude dopravní situace vyžadovat, PČR DI Mělník vydá v průběhu stavby další podmínky k zajištění bezpečnosti a plynulosti provozu na pozemních komunikacích.


Zpracoval:

vrchní inspektor nrap. Ludmila Adamcová




komisař npor. Marek Novák DiS.
vedoucí DI Mělník

SITUACE

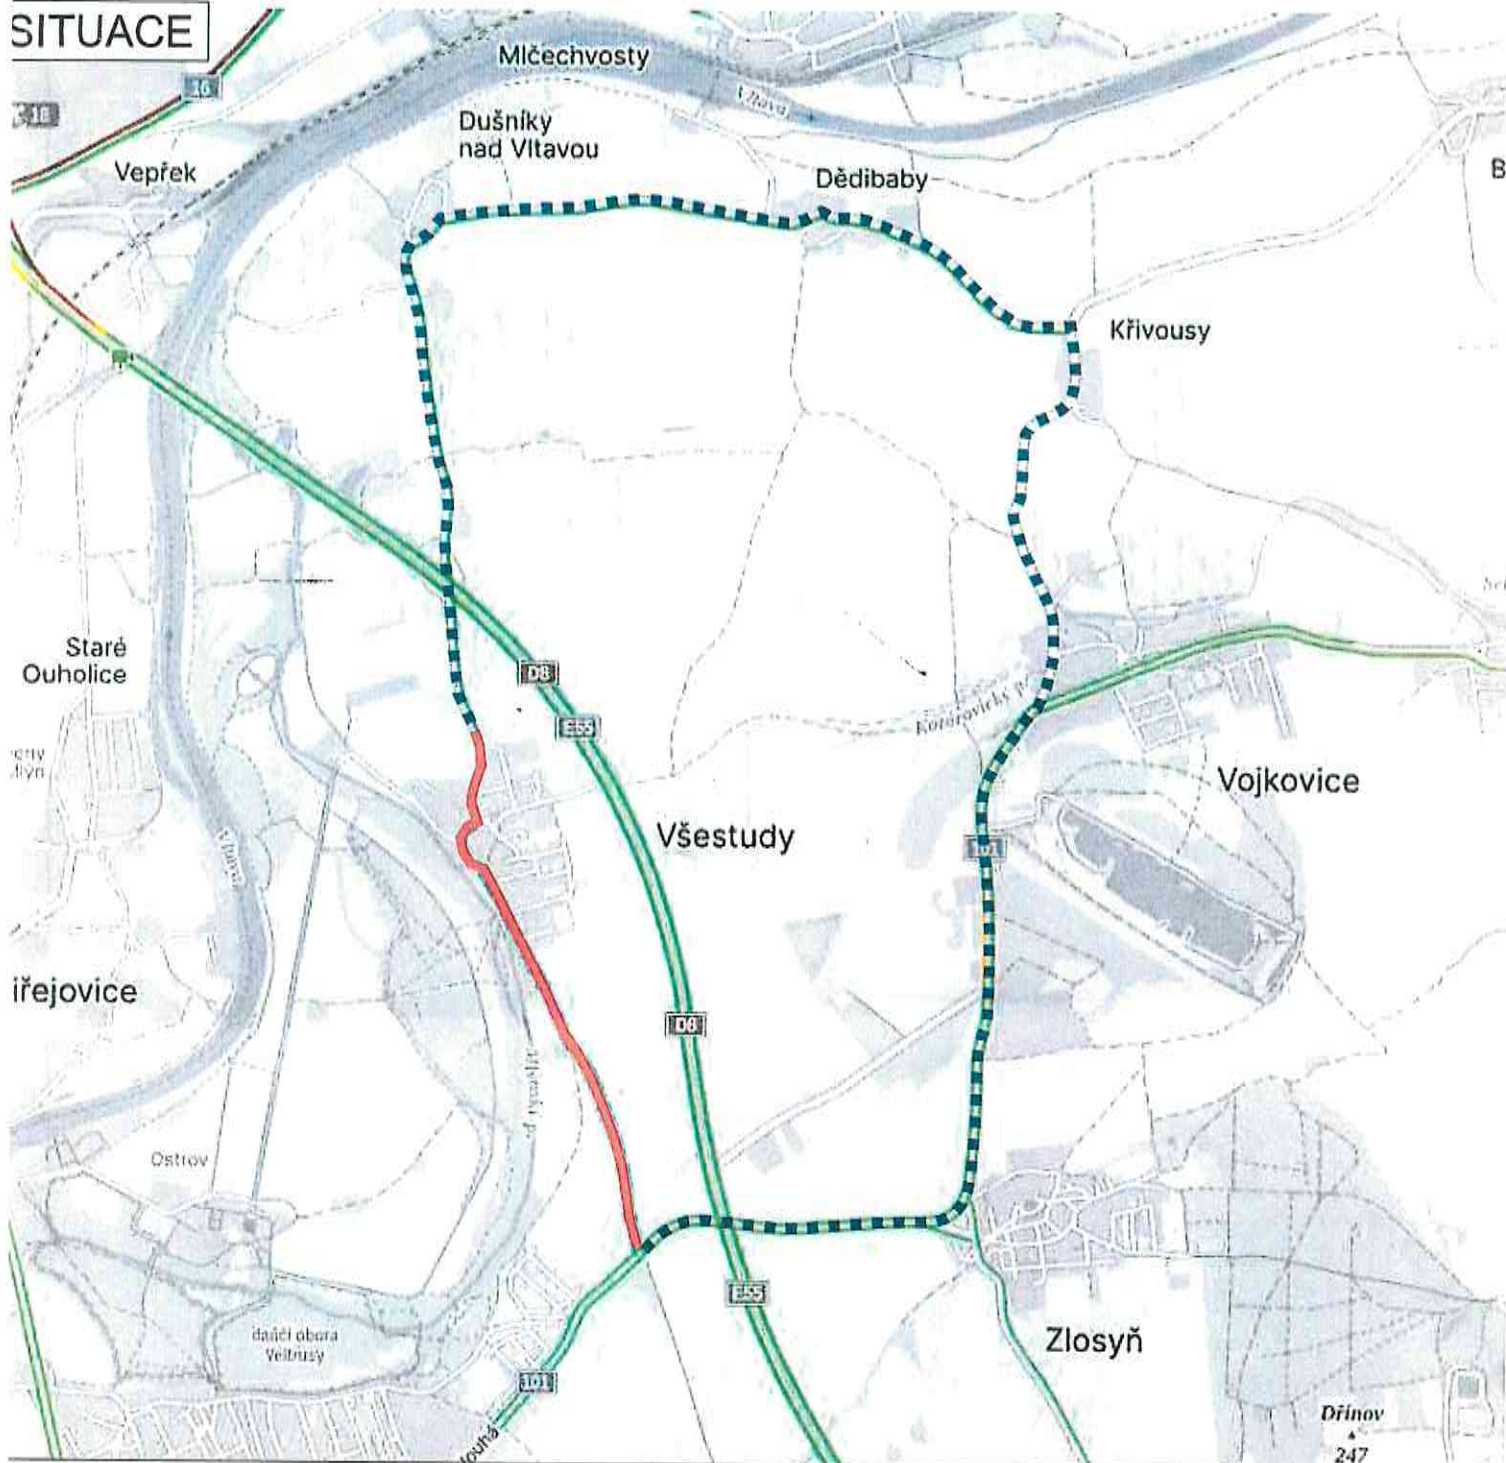

Legenda -

- úsek rekonstrukce povrchu komunikace - staničení v km 0,000 - 2,055 - celková délka 2055 m
- objízdná trasa - celková délka cca 11 km

MÍSTO STAVBY:

VŠESTUDY - SILNICE III/10151

INVESTOR: Silnice Topolany a.s.
Nerudova 67/10, 430 01 Chomutov
IČO - 05758734
kontakt - Ivoš VOJNAR - stavbyvedoucí tel. 602 139 687

NÁZEV STAVBY:
REKONSTRUKCE POVRCHU KOMUNIKACE

PROJEKT: PŘECHODNÉ DOPRAVNÍ ZNAČENÍ - SITUACE

Datum začátku stavby: 2025

Datum ukončení stavby: 2025

OLICIE ČR, dopravní inspektorát Vlastník komunikace:

Datum vyhotovení projektu: 04 / 2025

omunikační inženýr schválil dne:
POLICIE ČESKÉ REPUBLIKY
KRAJSKÉ ŘEDITELSTVÍ POLICIE
STŘEDOČESKÉHO KRAJE
DOPRAVNÍ INSPEKTORÁT
276 01 MĚLNÍK

Schválil dne:


NAVRHOVAL:
DOPRAVNÍ ZNAČENÍ MĚLNÍK s.r.o.
Petr Hodan 603481442
Libor Petřina 603481526
info@dzmelnik.cz



DOPRAVNÍ ZNAČENÍ MĚLNÍK s.r.o.
Truhlářská 998
Mělník 27601
Tel: 603481442; 603481526
Fax: 315602034
E-mail: info@dzmelnik.cz
www.dzmelnik.cz

19.3.2025 M. 6

SITUACE - DIO

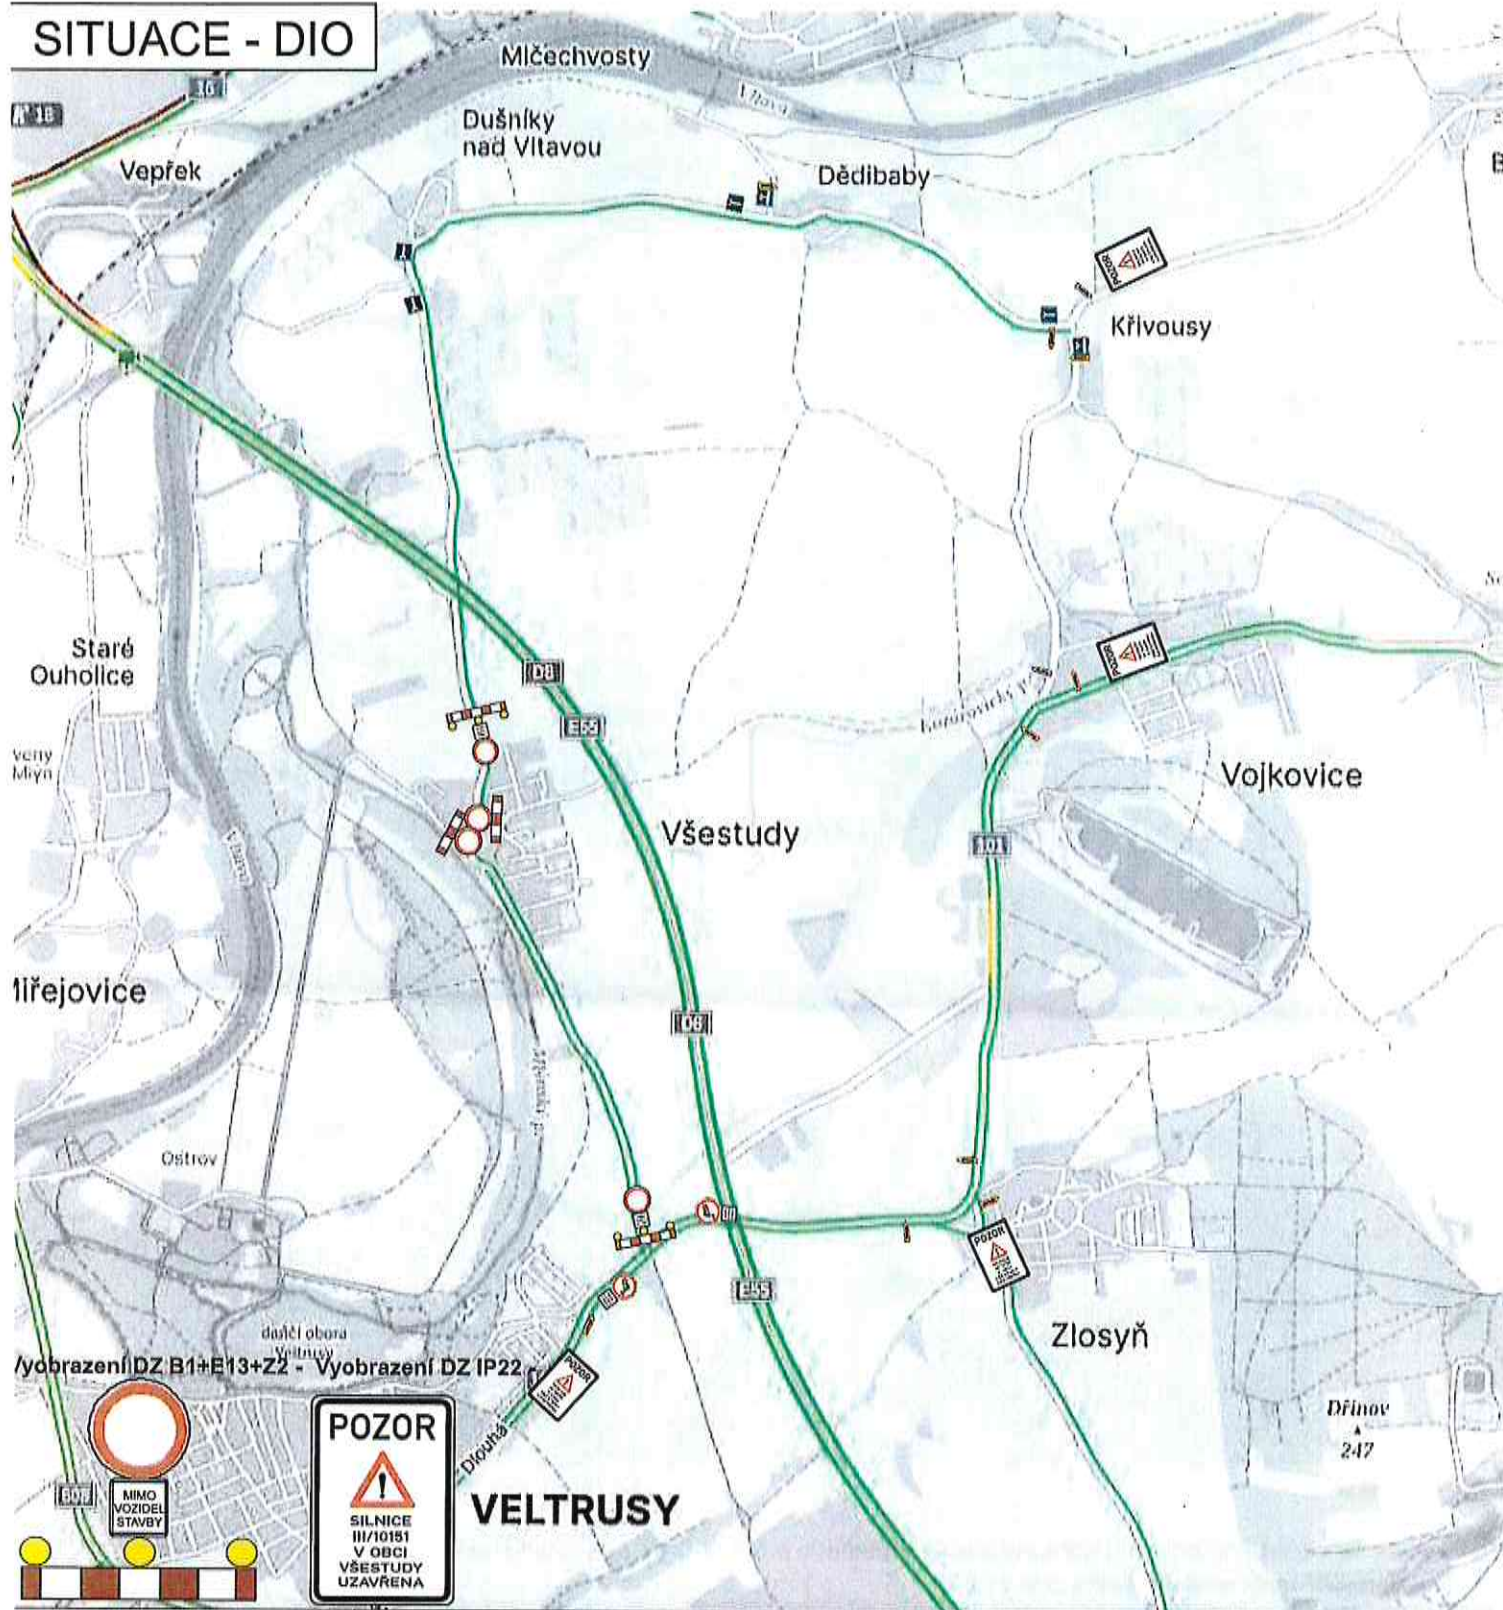

MÍSTO STAVBY:

VŠESTUDY - SILNICE III/10151

INVESTOR: Silnice Topolany a.s.
Nerudova 67/10, 430 01 Chomutov
IČO - 05758734
kontakt - Ivoš VOJNAR - stavbyvedoucí tel. 602 139 687

NÁZEV STAVBY:

REKONSTRUKCE POVRCHU KOMUNIKACE

PROJEKT: PŘECHODNÉ DOPRAVNÍ ZNAČENÍ - SITUACE

Datum začátku stavby:

2025

Datum ukončení stavby:

2025

POLICIE ČR, dopravní inspektorát

Komunikační inženýr schválil dne:

Vlastník komunikace:

Schválil dne:

POLICIE ČESKÉ REPUBLIKY
KRAJSKÉ ŘEDITELSTVÍ POLICIE
STŘEDOČESKÉHO KRAJE
DOPRAVNÍ INSPEKTORÁT
276 01 MĚLNÍK

Datum vyhotovení projektu:

04 / 2025


NAVRHOVAL:

DOPRAVNÍ ZNAČENÍ MĚLNÍK s.r.o.
Petr Hodan 603481442
Libor Petřina 603481526
info@dzmelnik.cz



DOPRAVNÍ ZNAČENÍ MĚLNÍK s.r.o.
Truhlářská 998
Mělník 27601
Tel: 603481442; 603481526
Fax: 315902034
E-mail: info@dzmelnik.cz
www.dzmelnik.cz

19.5.2025 17.6.6

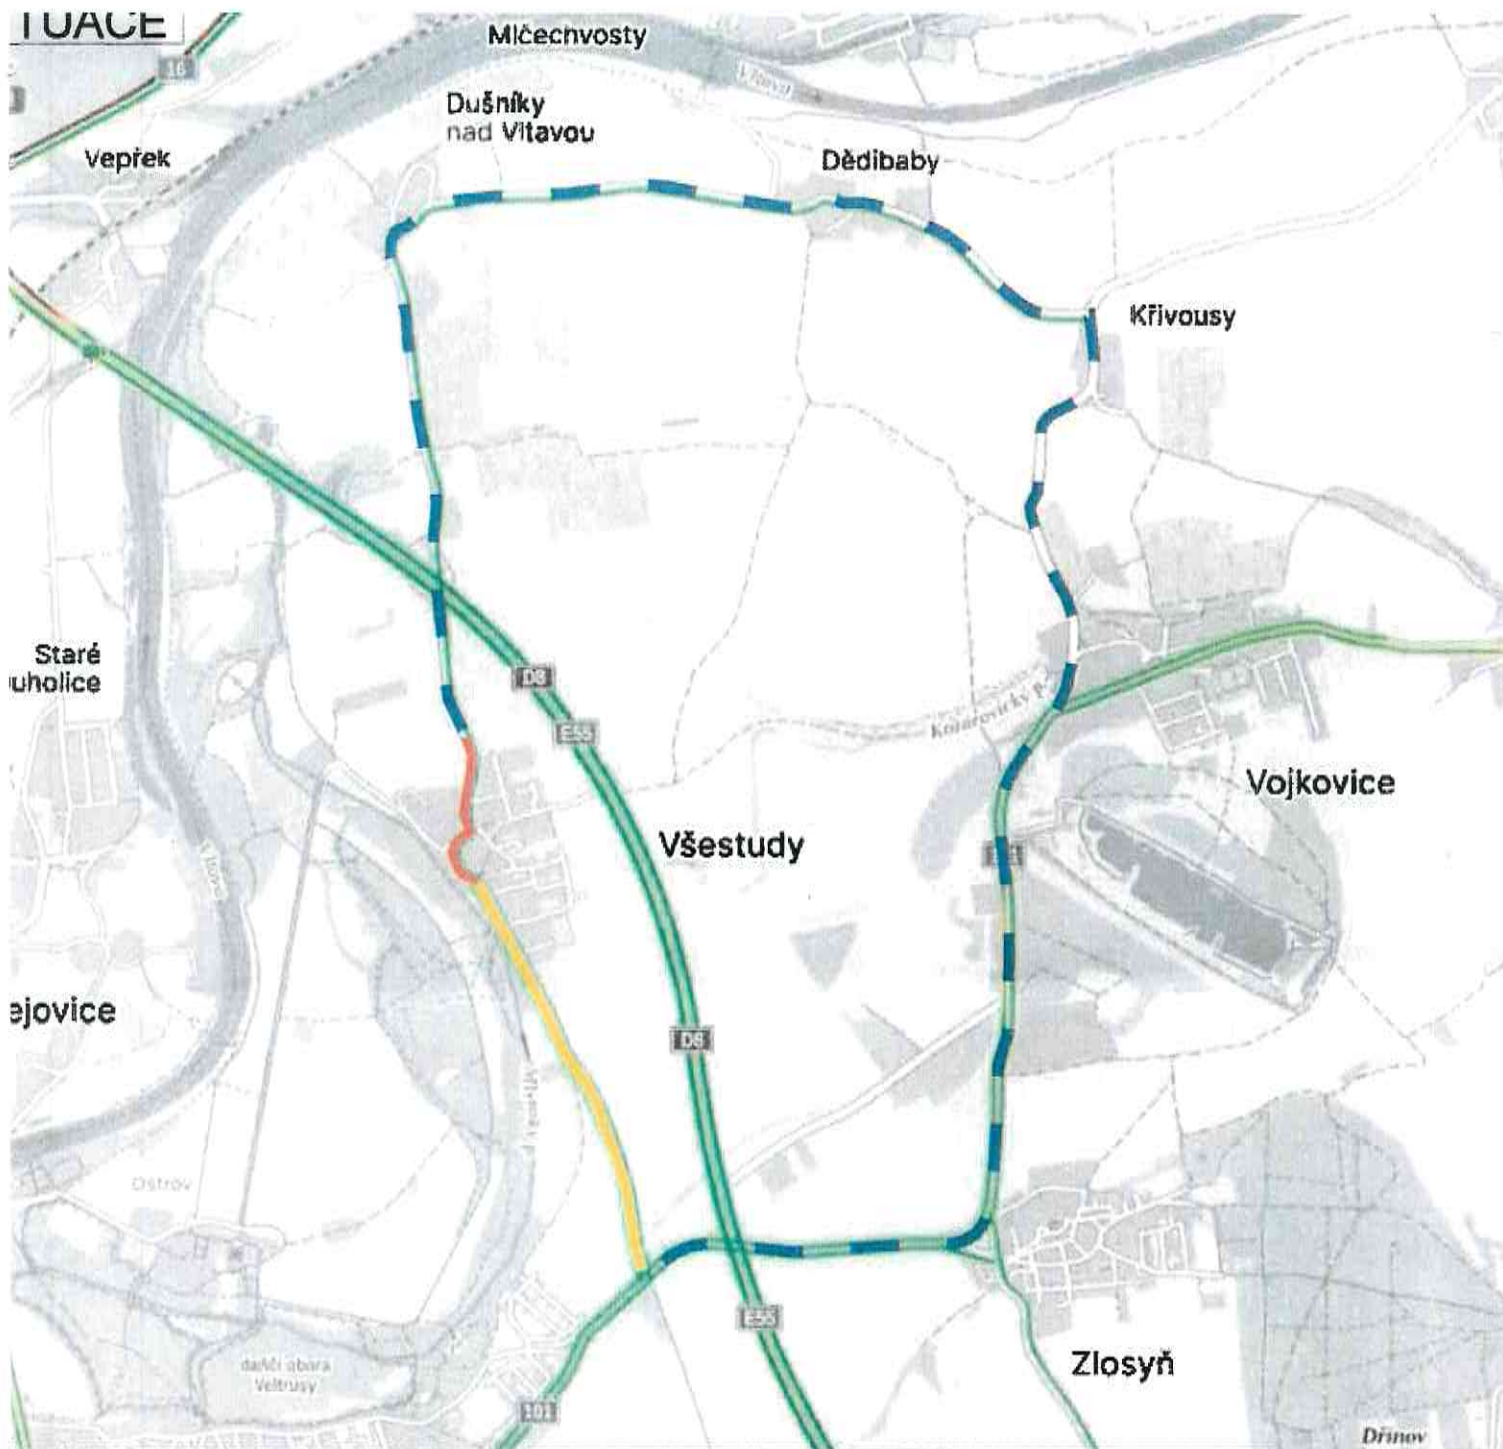

legenda -

- 1.část - úsek rekonstrukce povrchu komunikace - celková délka cca 550 m
- 2.část - úsek rekonstrukce povrchu komunikace - celková délka 2000 m
- objízdná trasa - celková délka cca 11 km

STAVBY:

INVESTOR: Silnice Topolany a.s.
Nerudova 67/10, 430 01 Chomutov
IČO - 05758734
kontakt - Ivoš VOJNAR - stavbyvedoucí tel. 602

VŠESTUDY - SILNICE III/10151

NÁZEV STAVBY:

OBJEKT: PŘECHODNÉ DOPRAVNÍ ZNAČENÍ - SITUACE

Datum začátku stavby:

2025

Datum ukončení stavby:

2025

LICIE ČR, dopravní inspektorát

ústecký inženýr schválil dne:

Vlastník komunikace:

Schválil dne:

Datum vyhotovení projektu:

04 / 2025

NAVRHOVAL:

DOPRAVNÍ ZNAČENÍ MĚLNÍK s.r.o.
Petr Hodan 603481442
Libor Petřina 603481526
info@dzmelnik.cz



DOPRAVNÍ ZNAČENÍ MĚLNÍK s.r.o.
Truhlářská 998
Mělník 27601
Tel: 603481442; 603481526
Fax: 315602034
E-mail: info@dzmelnik.cz
www.dzmelnik.cz



Všestudy

obrazení DZ B1+E13+Z2 -



STO STAVBY:

REKONSTRUKCE POVRCHU KOMUNIKACE

INVESTOR: Silnice Topolany a.s.
Nerudova 67/10, 430 01
Chomutov IČO - 06758734

ntakt - Ivoš VOJNAR - stavbyvedoucí tel. 602 139 687
TAVBY:

VŠESTUDY - SILNICE III/10151 NÁZEV

OJEKT: PŘECHODNÉ DOPRAVNÍ ZNAČENÍ - SITUACE

Datum začátku stavby:

2025

Datum ukončení stavby:

2025

LICIE ČR, dopravní inspektorát
Inženýr schválil dne:

Vlastník komunikace:
Schválil dne:

Datum vyhotovení projektu:


04 / 2025

NAVRHOVAL:
DOPRAVNÍ ZNAČENÍ MĚLNÍK s.r.o.
Petr Hodan 603481442
Libor Petřina 603481526
info@dzmelnik.cz



DOPRAVNÍ ZNAČENÍ MĚLNÍK s.r.o.
Truhlářská 998
Mělník 27601
Tel: 603481442; 603481626
Fax: 31602034
E-mail: info@dzmelnik.cz
www.dzmelnik.cz

SITUACE - DIO - T.CAST - SÍRST DOPRAVNÍ VZTAHY

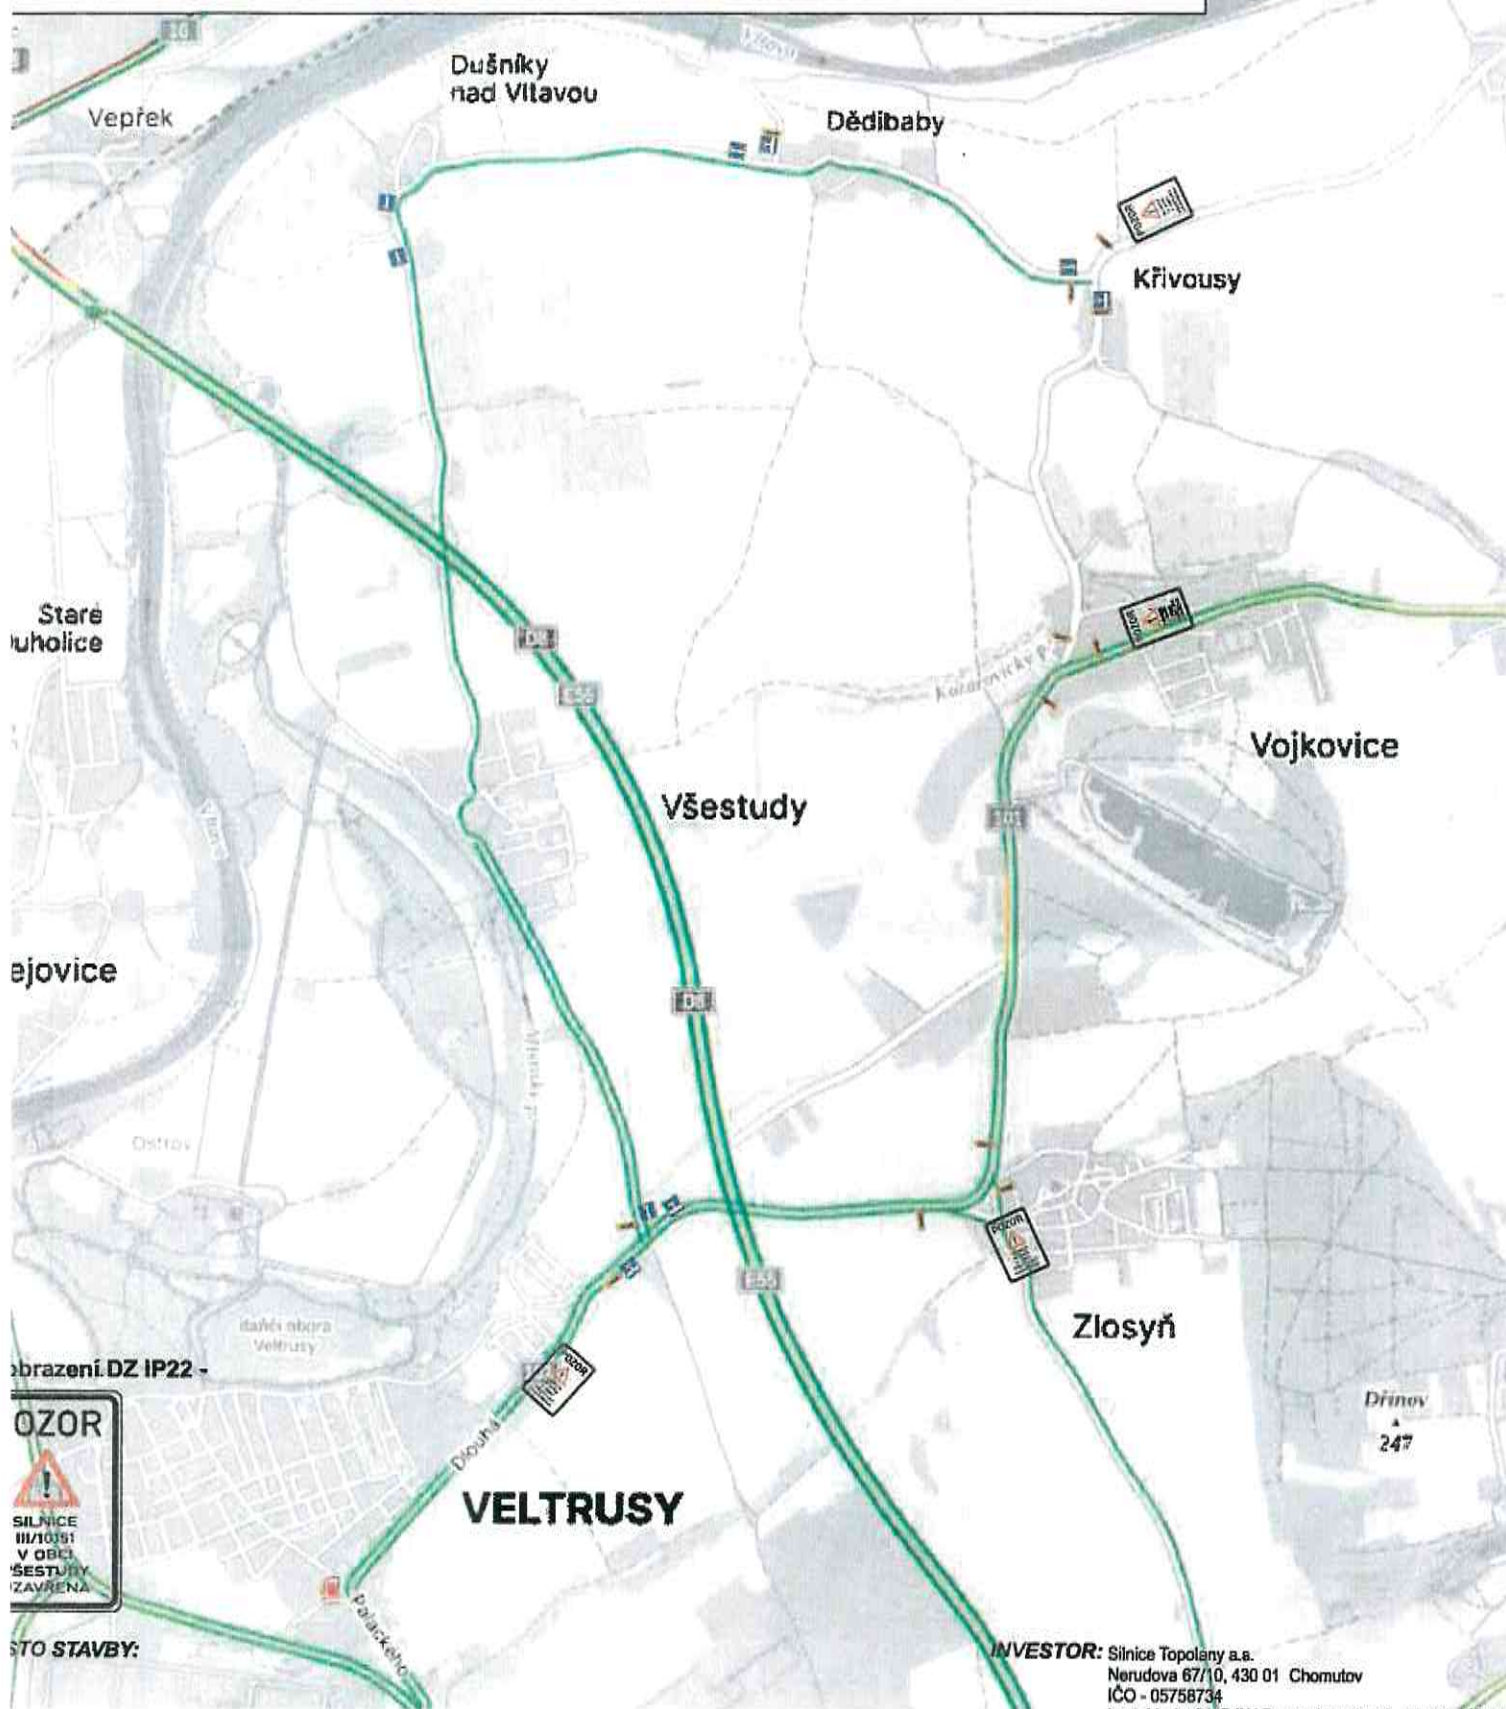

obrazení DZ IP22 -



STO STAVBY:

INVESTOR: Silnice Topolany a.s.
Nerudova 67/10, 430 01 Chomutov
IČO - 05758734
kontakt - Ivoš VOJNAR - stavbyvedoucí tel. 602 139 68

REKONSTRUKCE POVRCHU KOMUNIKACI

VŠESTUDY - SILNICE III/10151

NÁZEV STAVBY:

OJEKT: PŘECHODNÉ DOPRAVNÍ ZNAČENÍ - SITUACE

Datum začátku stavby:

2025

Datum ukončení stavby:

2025

LICIE ČR, dopravní inspektorát
znáknění inženýr schválil dne:

Vlastník komunikace:
Schválil dne:

Datum vyhotovení projektu:

04 / 2025

NAVRHOVAL:
DOPRAVNÍ ZNAČENÍ MĚLNÍK s.r.o.
Petr Hodan 603481442
Libor Petřina 603481526
info@dzmelnik.cz




DOPRAVNÍ ZNAČENÍ MĚLNÍK s.r.o.
Truhlářská 998
Mělník 27601
Tel: 603481442; 603481526
Fax: 315602034
E-mail: info@dzmelnik.cz
www.dzmelnik.cz

SITUACE - DIO - 2.CAST



Všestudy

obrazení DZ B1+E13+Z2 -

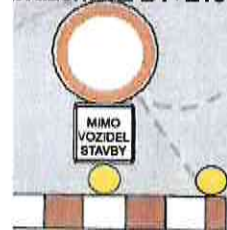

TO STAVBY:

REKONSTRUKCE POVRCHU KOMUNIKACE

INVESTOR: Silnice Topolany a.s.
Nerudova 67/10, 430 01
Chomutov IČO - 05758734

takt - Ivoš VOJNAR - stavbyvedoucí tel. 602 139 687
4VBY:

VŠESTUDY - SILNICE III/10151 NÁZEV

JEKT: PŘECHODNÉ DOPRAVNÍ ZNAČENÍ - SITUACE

Datum začátku stavby:

2025

Datum ukončení stavby:

2025

ICIE ČR, dopravní inspektorát
každý inženýr schválil dne:

Vlastník komunikace:
Schválil dne:

Datum vyhotovení projektu:


04 / 2025

NAVRHOVAL:

DOPRAVNÍ ZNAČENÍ MĚLNÍK s.r.o.
Petr Hodan 603481442
Libor Petřina 603481528
info@dzmelnik.cz



DOPRAVNÍ ZNAČENÍ MĚLNÍK s.r.o.
Truhlářská 998
Mělník 27601
Tel: 603481442; 603481528
Fax: 315602034
E-mail: info@dzmelnik.cz
www.dzmelnik.cz

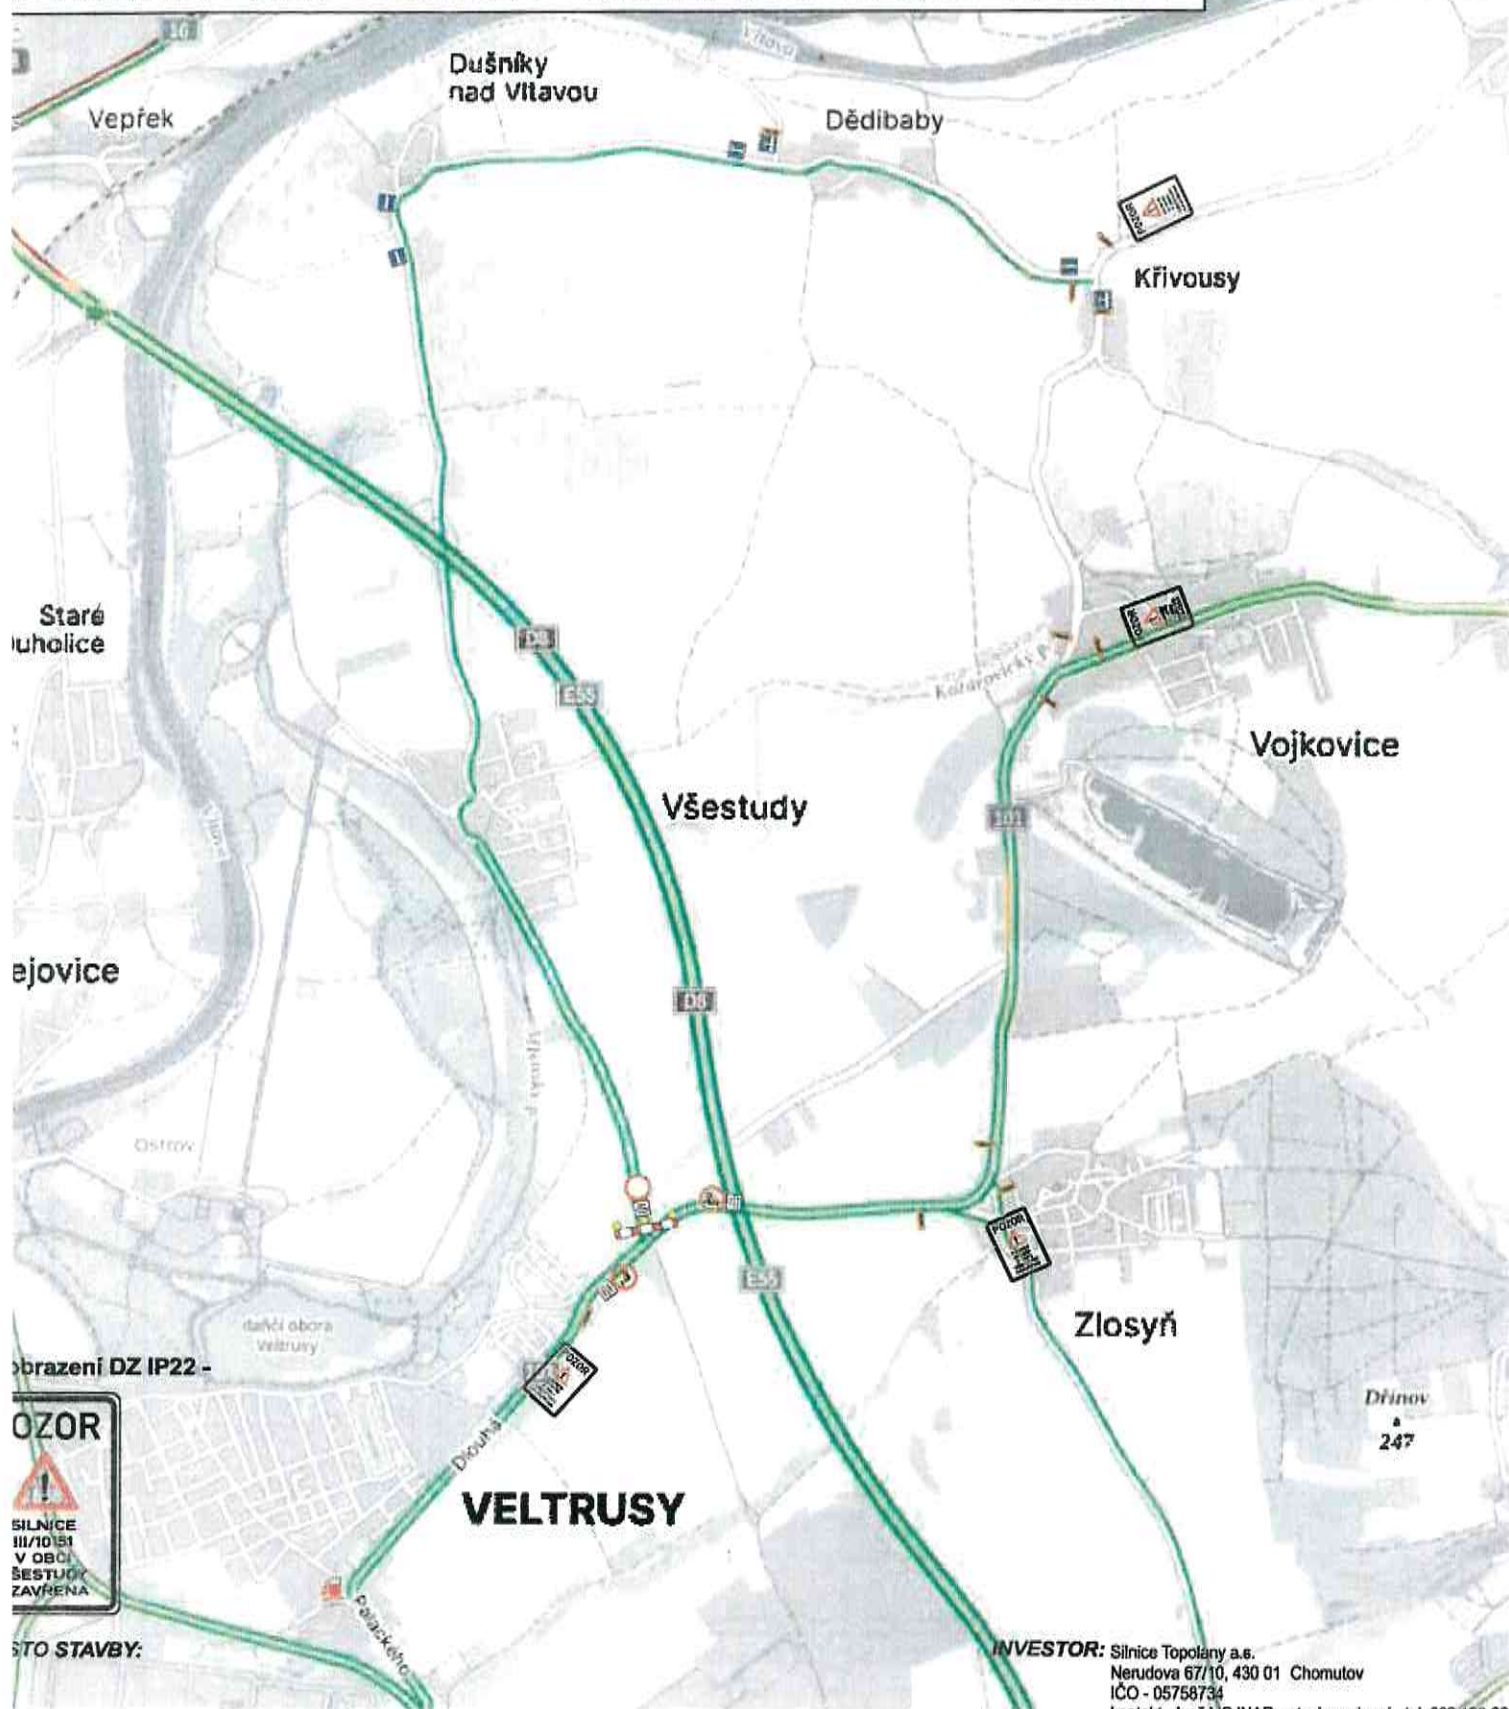

/ŠESTUDY - SILNICE III/10151

OJEKT: PŘECHODNÉ DOPRAVNÍ ZNAČENÍ - SITUACE

Datum začátku stavby:

2025

Datum ukončení stavby:

2025

LICIE ČR, dopravní inspektorát
úřední inženýr schválil dne:

Vlastník komunikace:
Schválil dne:


Datum vyhotovení projektu:

04 / 2025

NAVRHOVAL:
DOPRAVNÍ ZNAČENÍ MĚLNÍK s.r.o.
Petr Hodan 603481442
Libor Petřina 603481526
info@dzmelnik.cz



DOPRAVNÍ ZNAČENÍ MĚLNÍK s.r.o.
 Truhlářská 998
 Mělník 27601
 Tel: 603481442; 803481528
 Fax: 316602034
 E-mail: info@dzmelnik.cz
 www.dzmelnik.cz

OBJEKT: PŘECHODNÉ DOPRAVNÍ ZNAČENÍ - SITUACE		Datum začátku stavby: 2025	Datum ukončení stavby: 2025
LICIE ČR, dopravní inspektorát <small>ukončení inženýr schválil dne:</small>	Vlastník komunikace: <small>Schválil dne:</small>	Datum vyhotovení projektu: 04 / 2025	 DOPRAVNÍ ZNAČENÍ MĚLNÍK s.r.o. Truhlářská 998 Mělník 27601 Tel: 603481442; 603481628 Fax: 316602034 E-mail: info@dzmelnik.cz www.dzmelnik.cz
		NAVRHOVAL: DOPRAVNÍ ZNAČENÍ MĚLNÍK s.r.o. Petr Hodan 603481442 Libor Petřina 603481526 info@dzmelnik.cz	