


územní plán Všeštud změna č. 3

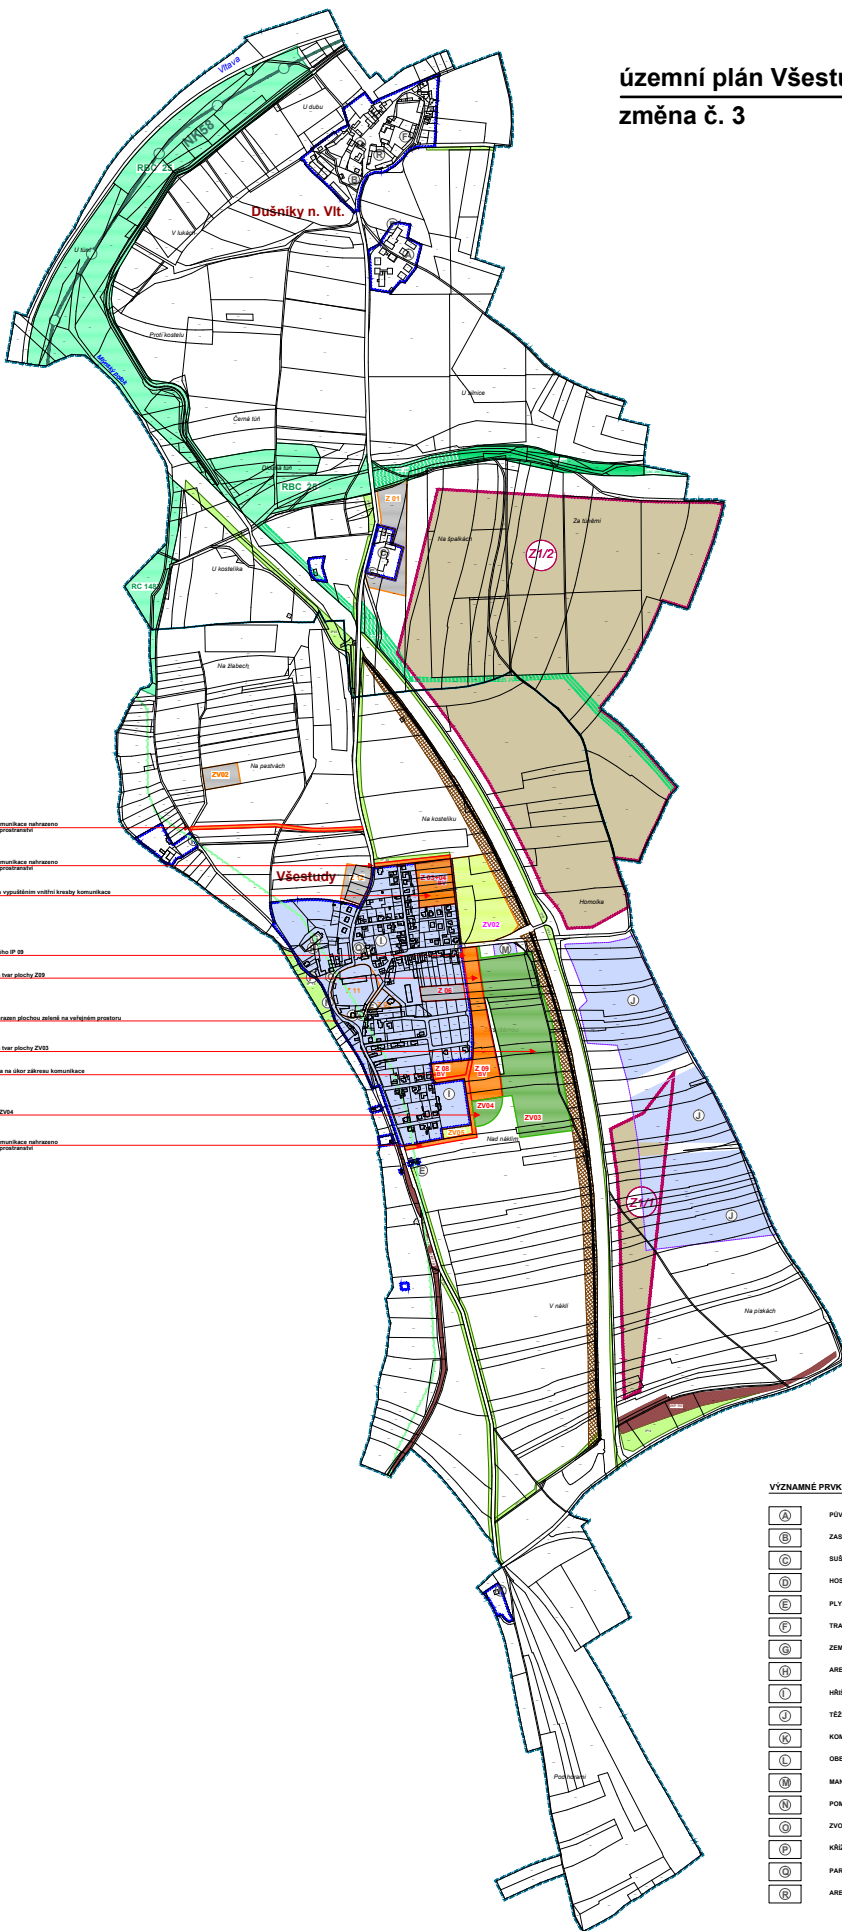

- Z1/14 - upravitel' prostor komunikace nahrazeno plochou veřejných prostranství
- Z1/15 - upravitel' prostor komunikace nahrazeno plochou veřejných prostranství
- Z1/16 - spojení Z1/2 a Z1/4 a vybudování veřejné krajiny komunikace
- Z1/17 - vybudování mostkového št' 08
- Z1/18 - úprava velikosti a tvar plochy Z1/2
- Z1/19 - veřejný prostor nahrazen plochou zeleně na veřejném prostoru
- Z1/20 - úprava velikosti a tvar plochy Z1/2
- Z1/21 - plocha Z1/2 zvláštně na úkor zábrsň komunikace
- Z1/22 - skvělení plochy Z1/4
- Z1/23 - upravitel' prostor komunikace nahrazeno plochou veřejných prostranství

LEGENDA

STAV	NÁVH	ZMĚNA E.1	ZMĚNA E.2	ZMĚNA E.3	HRANICE ŘEŠENÉHO ÚZEMÍ
					HRANICE KATASTRU
					ZASTAVĚNÉ ÚZEMÍ K 1.12.2018
					ZASTAVITELNÁ PLOCHA
					PLOCHA ZMĚNY ZASTAVĚNÉHO ÚZEMÍ
					ZELĚŘ / ROZVOJ
					VYMEZENÁ PLOCHA TĚŽBY
					PLOCHA BIODIVERZITY
					PLOCHA BIOCENTRA
					INTERAKČNÍ PRVEK
					VÝZNAMNÝ KRAJINNÝ PRVEK
					HRANICE OCHRANĚNÉHO PÁSMŮ
					LOKALITY ČSAD 13383 VEL TRUSY
					OSA NADREGIONÁLNÍHO BIODIVERZITY NŘEK 4
					PROTIHLUKOVÁ OCHRANNÁ STĚNA
					KOMUNIKAČNÍ SYSTÉM

VÝZNAMNÉ PRVKY A PLOCHY V ÚZEMÍ

- (A) PŮVODNÍ CHMELNICE
- (B) ZASTÁVKA AUTOBUSU
- (C) SUŠÁRNA / BIOLHOVAR
- (D) HOSTINEC
- (E) PLYNOVÁ REGULÁČNÍ STANICE VTL / STL
- (F) TRAPSTANICE
- (G) ZEMĚDĚLSKÝ AREÁL
- (H) AREÁL VRÁKOVISŤE
- (I) HRŠTĚ
- (J) TĚŽEBNÁ ŠTERKOPISKA
- (K) KOMPOSTÁRNA - SBĚRNÁ JAMKA
- (L) OBECNÍ ÚŘAD
- (M) MANIPULAČNÍ PROSTOR PRO TĚŽBU
- (N) FOMNÍK
- (O) ZVONICE
- (P) KŘÍŽEK
- (Q) PARK
- (R) AREÁL AGRIKA

ING. ARCH. LADISLAV ŠTEKL, S.R.O.
 ARHITEKTURNÍ STUŽBA
 PRAHA 4, MLÁDEŽOVSKÁ 3234
 IČO: 252 23 88 21
 DIČ: CZ252238821
 TEL: +420 224 31 21 21
 FAX: +420 224 31 21 22
 E-MAIL: info@ladislavstekl.cz
 WWW: www.ladislavstekl.cz