
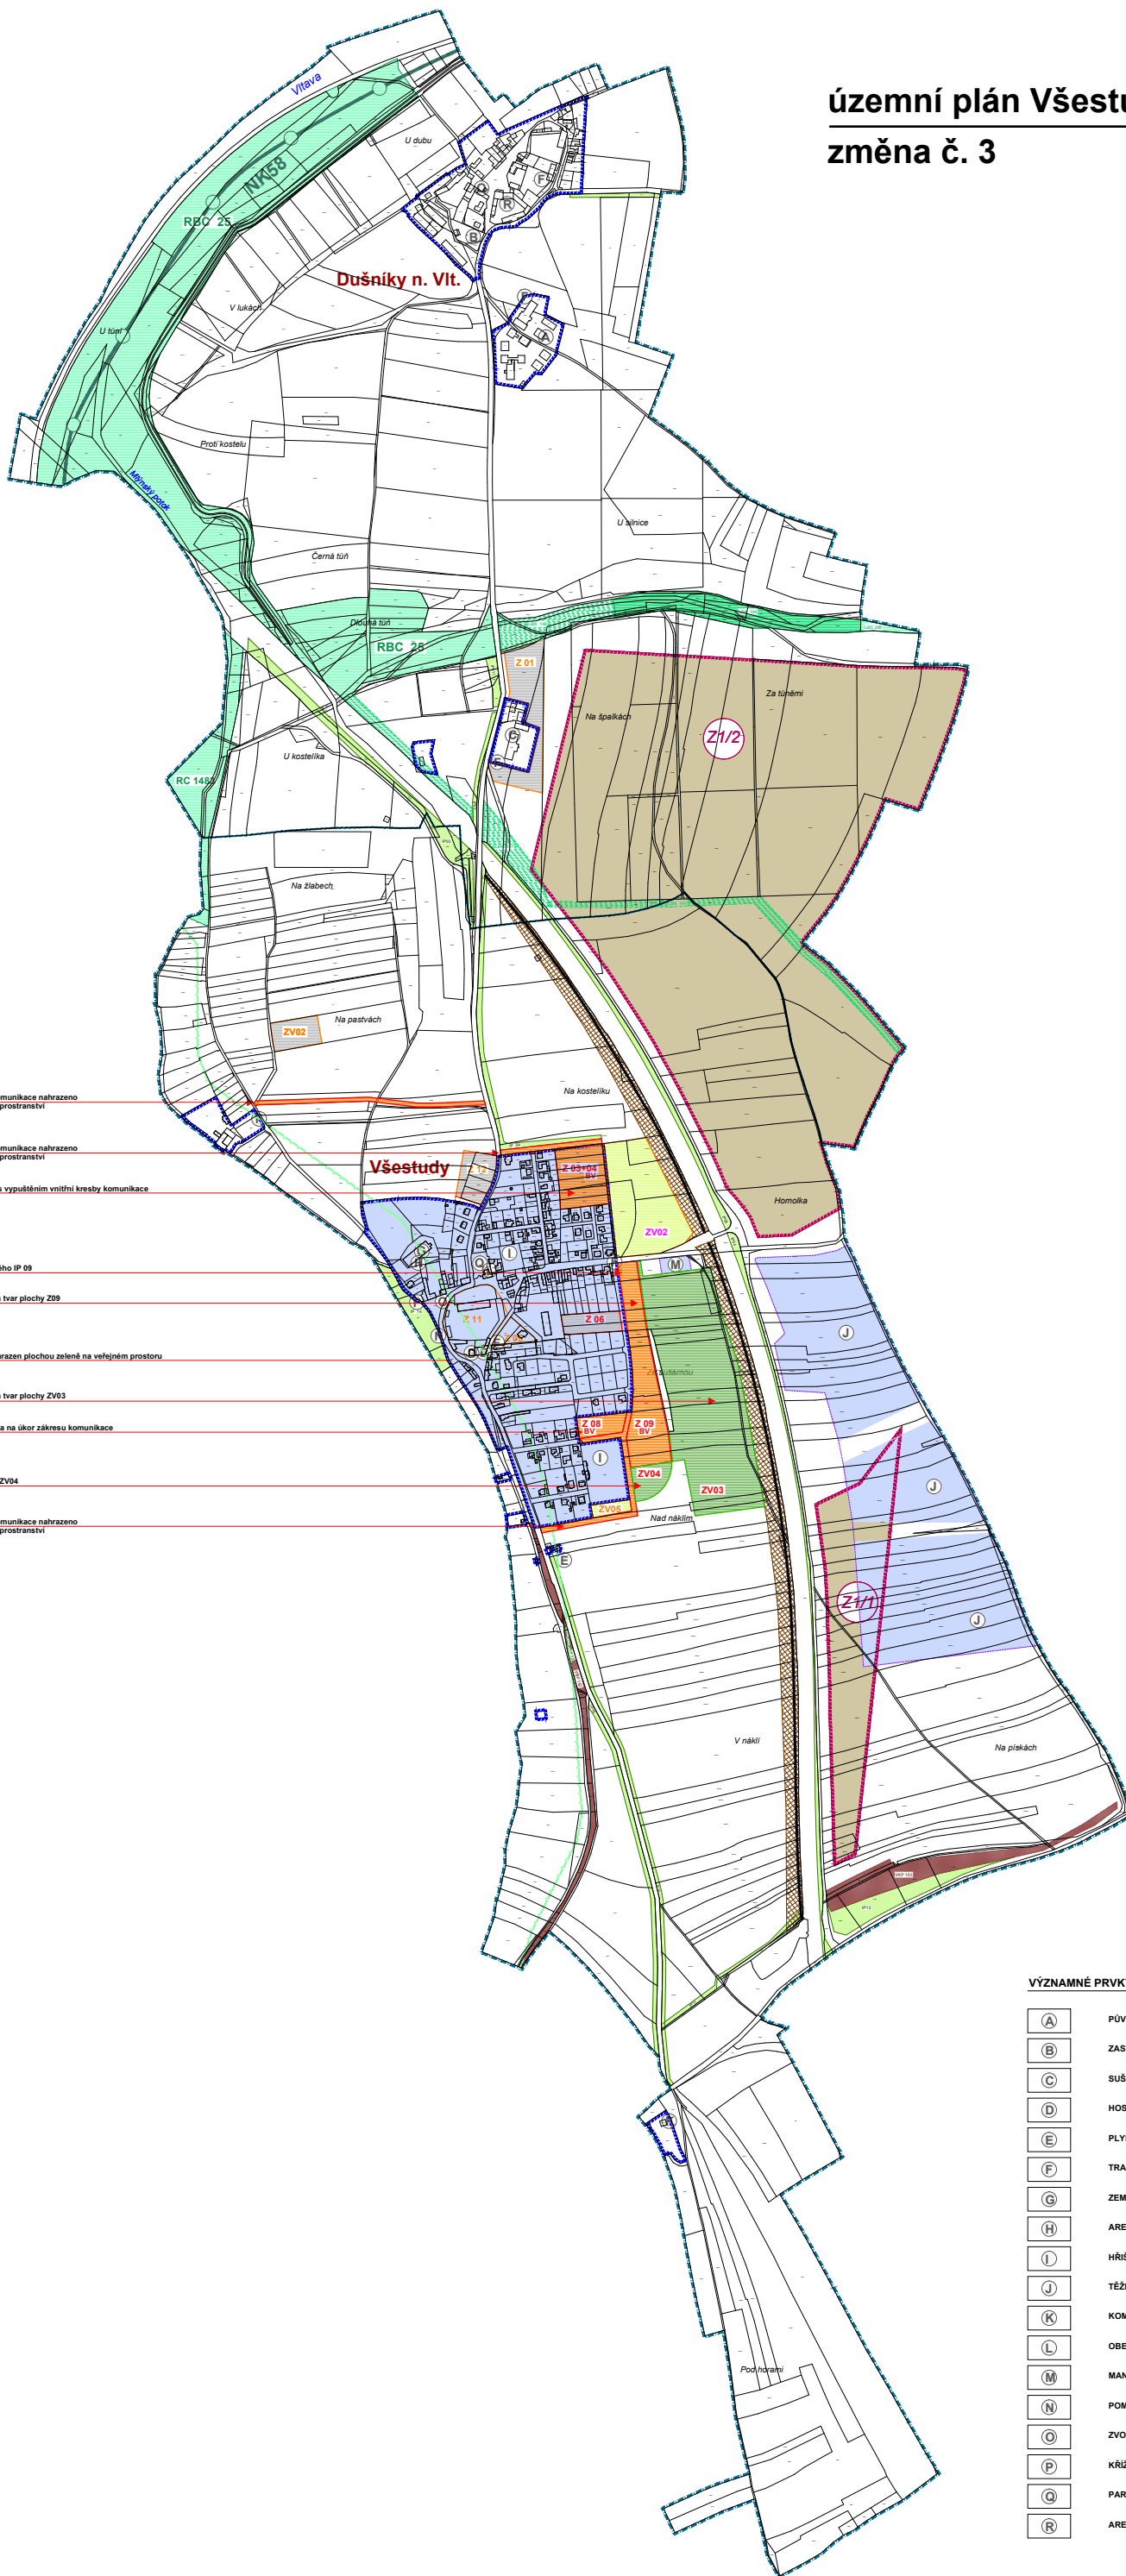


územní plán Všetud změna č. 3

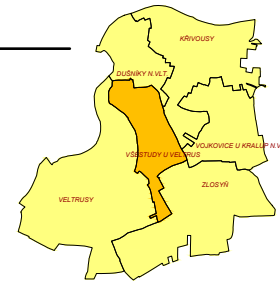

- Z3/10 grafické značení komunikace nahrazeno plochou veřejných prostranství
- Z3/5 grafické značení komunikace nahrazeno plochou veřejných prostranství
- Z3/6 spojení Z03 a Z04 s vypuštěním vnitřní kresby komunikace
- Z3/11 vypuštění nového IP 09
- Z3/7 upravená velikost a tvar plochy Z09
- Z3/4 veřejný prostor nahrazen plochou zeleně na veřejném prostoru
- Z3/12 upravená velikost a tvar plochy ZV03
- Z3/8 plocha Z08 zvětšena na úkor zářezu komunikace
- Z3/13 aktualizace plochy ZV04
- Z3/9 grafické značení komunikace nahrazeno plochou veřejných prostranství

LEGENDA

STAV	NÁVRH	ZMĚNA Č. 1	ZMĚNA Č. 2	ZMĚNA Č. 3	
					HRANICE ŘEŠENÉHO ÚZEMÍ
					HRANICE KATASTRŮ
					ZASTAVĚNÉ ÚZEMÍ K 1.12.2018
					ZASTAVITELNÁ PLOCHA
					PLOCHA ZMĚNY ZASTAVĚNÉHO ÚZEMÍ
					ZELEŇ / ROZVOJ
					VYMEZENÁ PLOCHA TĚŽBY
					PLOCHA BIODIVERZITY
					PLOCHA BIOCENTRA
					INTERAKČNÍ PRVEK
					VÝZNAMNÝ KRAJINNÝ PRVEK
					HRANICE OCHRANNÉHO PÁSMA LOKALITY CZ0213083 VELTRUSY
					OSA NADREGIONÁLNÍHO BIODIVERZITY NRK 4
					PROTIHLUKOVÁ OCHRANNÁ STĚNA
					KOMUNIKAČNÍ SYSTÉM

- VÝZNAMNÉ PRVKY A PLOCHY V ÚZEMÍ**
- (A) PŮVODNÍ CHMELNICE
 - (B) ZASTÁVKA AUTOBUSU
 - (C) SUŠÁRNA / BIOLHOVAR
 - (D) HOSTINEC
 - (E) PLYNOVÁ REGULAČNÍ STANICE VTL / STL
 - (F) TRAFOSTANICE
 - (G) ZEMĚDĚLSKÝ AREÁL
 - (H) AREÁL VRAKOVÍŠTĚ
 - (I) HRŠTĚ
 - (J) TĚŽEBNA ŠTĚRKOPISKU
 - (K) KOMPOSTÁRNA - SBĚRNÁ JÍMKA
 - (L) OBECNÍ ÚŘAD
 - (M) MANIPULAČNÍ PROSTOR PRO TĚŽBU
 - (N) POMNÍK
 - (O) ZVONICE
 - (P) KŘÍŽEK
 - (Q) PARK
 - (R) AREÁL AGIKA

Záznam o účinnosti územně plánovací dokumentace

Název dokumentace:
Změna č. 3 územního plánu Všetud

Správní orgán, který územně plánovací dokumentaci vydal:
Zastupitelstvo obce Všetud

Číslo jednání: 1/2019 datum účinnosti: 1/2019

oprávněná úřední osoba pořizovatel:
Ing. Renata PERGLEROVÁ
úřední osoba
číslo občanského průkazu: 627 226 92 úřad
IČO: 0213083

podpis a otisk úředního razítka

SCHEMA:

ČÍSLO PRÁK:

RAZÍTKO:

ING. ARCH. LADISLAV TOMŠKA ARCHITECTONICKÝ ATELIER PRAHA 4, MLADENOVÁ 3234

NÁZEV ZAKÁZKY: Změna č. 3 územního plánu Všetud
MÍSTO ZAKÁZKY: Všetud, Středočeský kraj
POŘIZOVATEL: OBEC VŠETUD

ZAK. Č.: 3382013
STADIUM: ZMĚNA Č. 3 A VÝDAK
DATUM: BRZDEN 2019
MĚŘÍTKO: 1:500

NÁZEV VÝKRESU: ČÍSLO VÝKRESU: 1a
VÝKRES ZÁKLADNÍHO ČLENĚNÍ ÚZEMÍ