ZASTAVOVACÍ SITUACE
Všestudy - lokalita Nad Parkem II - 25 RD

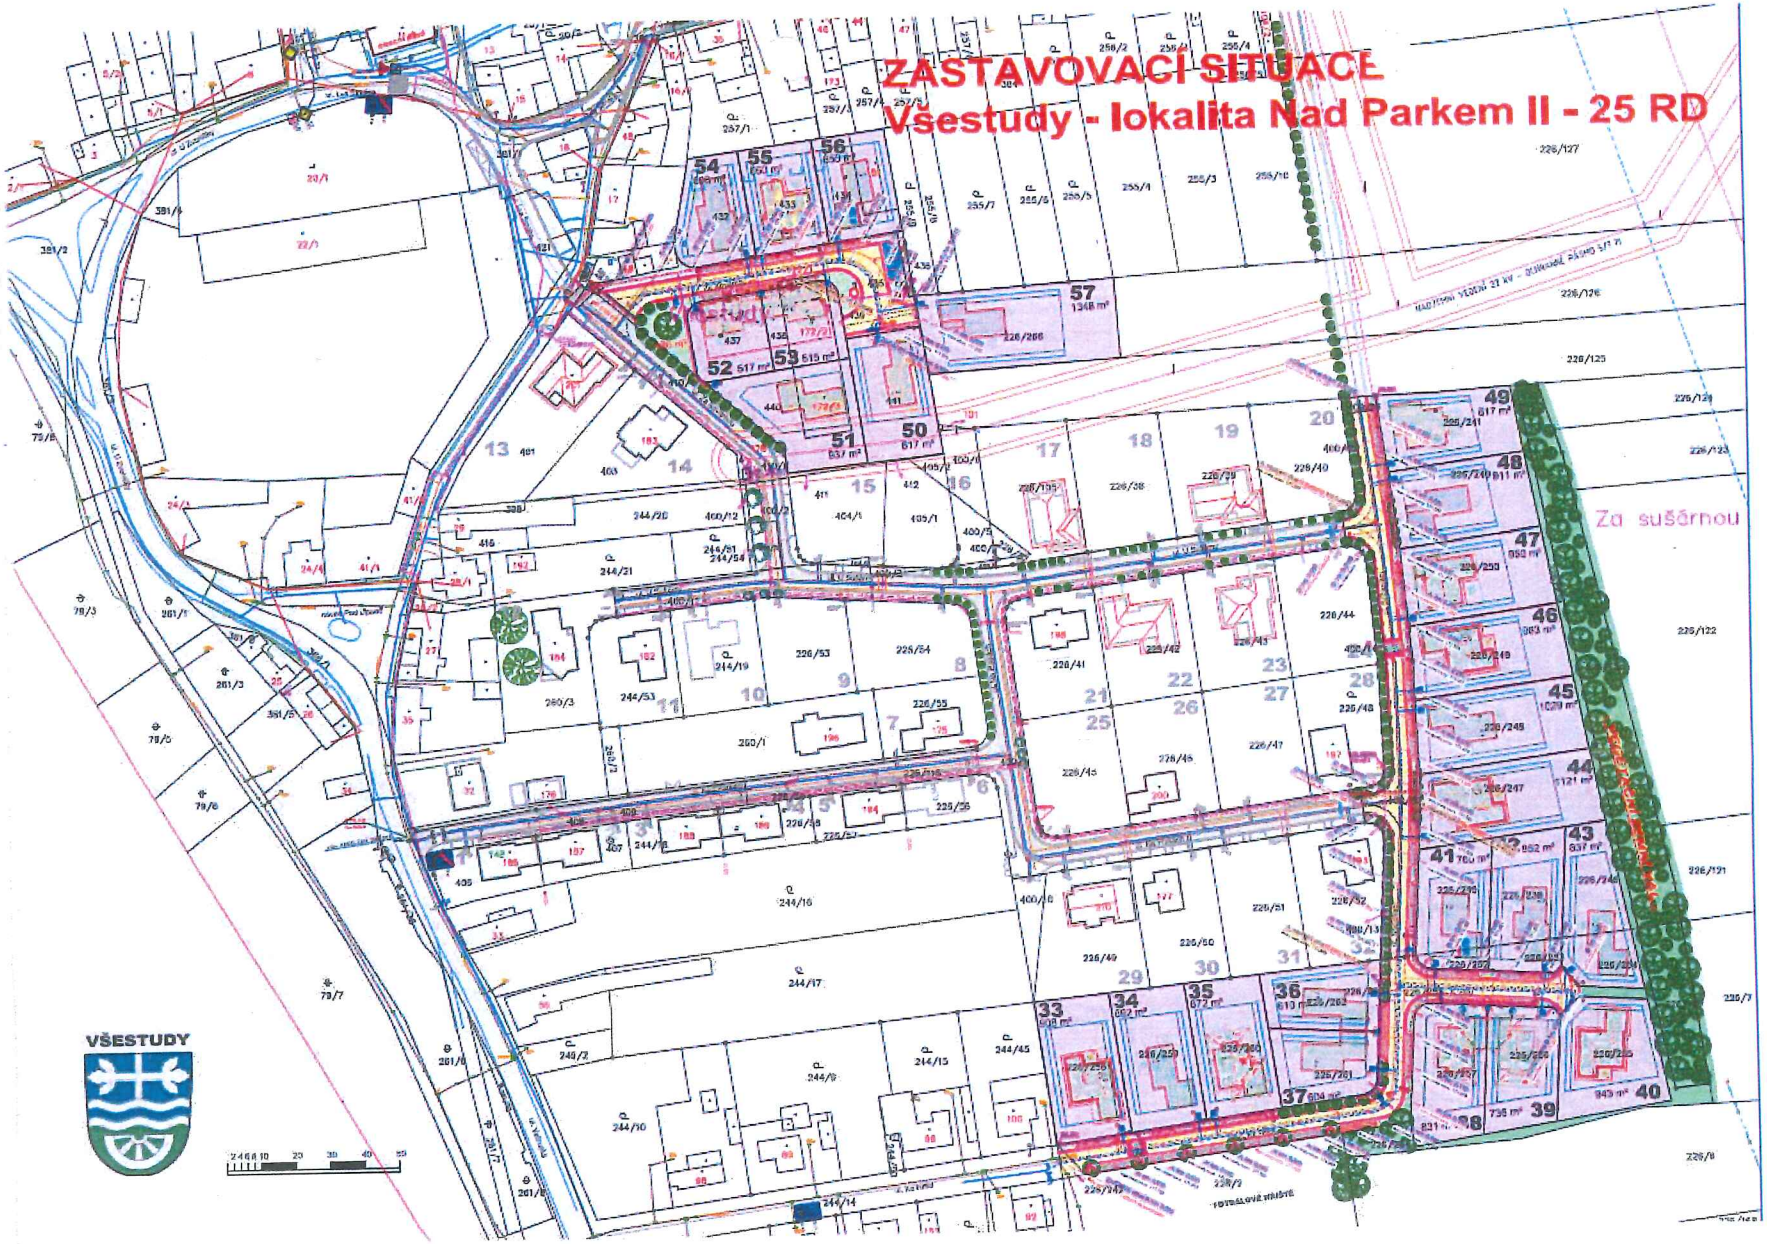

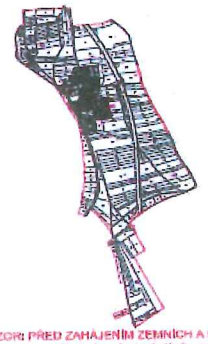

POZOR! PŘED ZAHÁJENÍM ZEMNÍCH A BOURACÍCH PRACÍ JE NUTNO VYTÝČIT INŽENÝRSKÉ SÍTĚ, KTERÉ JSOU ZAKRESLENY V SITUACI POUZE ORIENTAČNĚ !!

LEGENDA

INŽENÝRSKÉ SÍTĚ

STAVEBNÍ PRVKY

C2 - KOORDINAČNÍ SITUAČNÍ VÝKRES M 1 : 600

Projektant Ing. arch. Jiří HÁJEK, Všestudy 57, 277 45 Vojkovice	Investor		
Kraj: Středočeský	Okres: Nymburk	Formát:	10/04
K.ú. Všestudy u Vojkovic (767451)		Datum:	08/2020
Všestudy, lokalita NAD PARKEM II, 25 RD. – ZASTAVOVÁNÍ POZEMKU + ZASTAVITELNÉ PLOCHY –		Stupeň:	PS_DUR
C2 – KOORDINAČNÍ SITUAČNÍ VÝKRES STAVBY		M 1 : 600	C2