

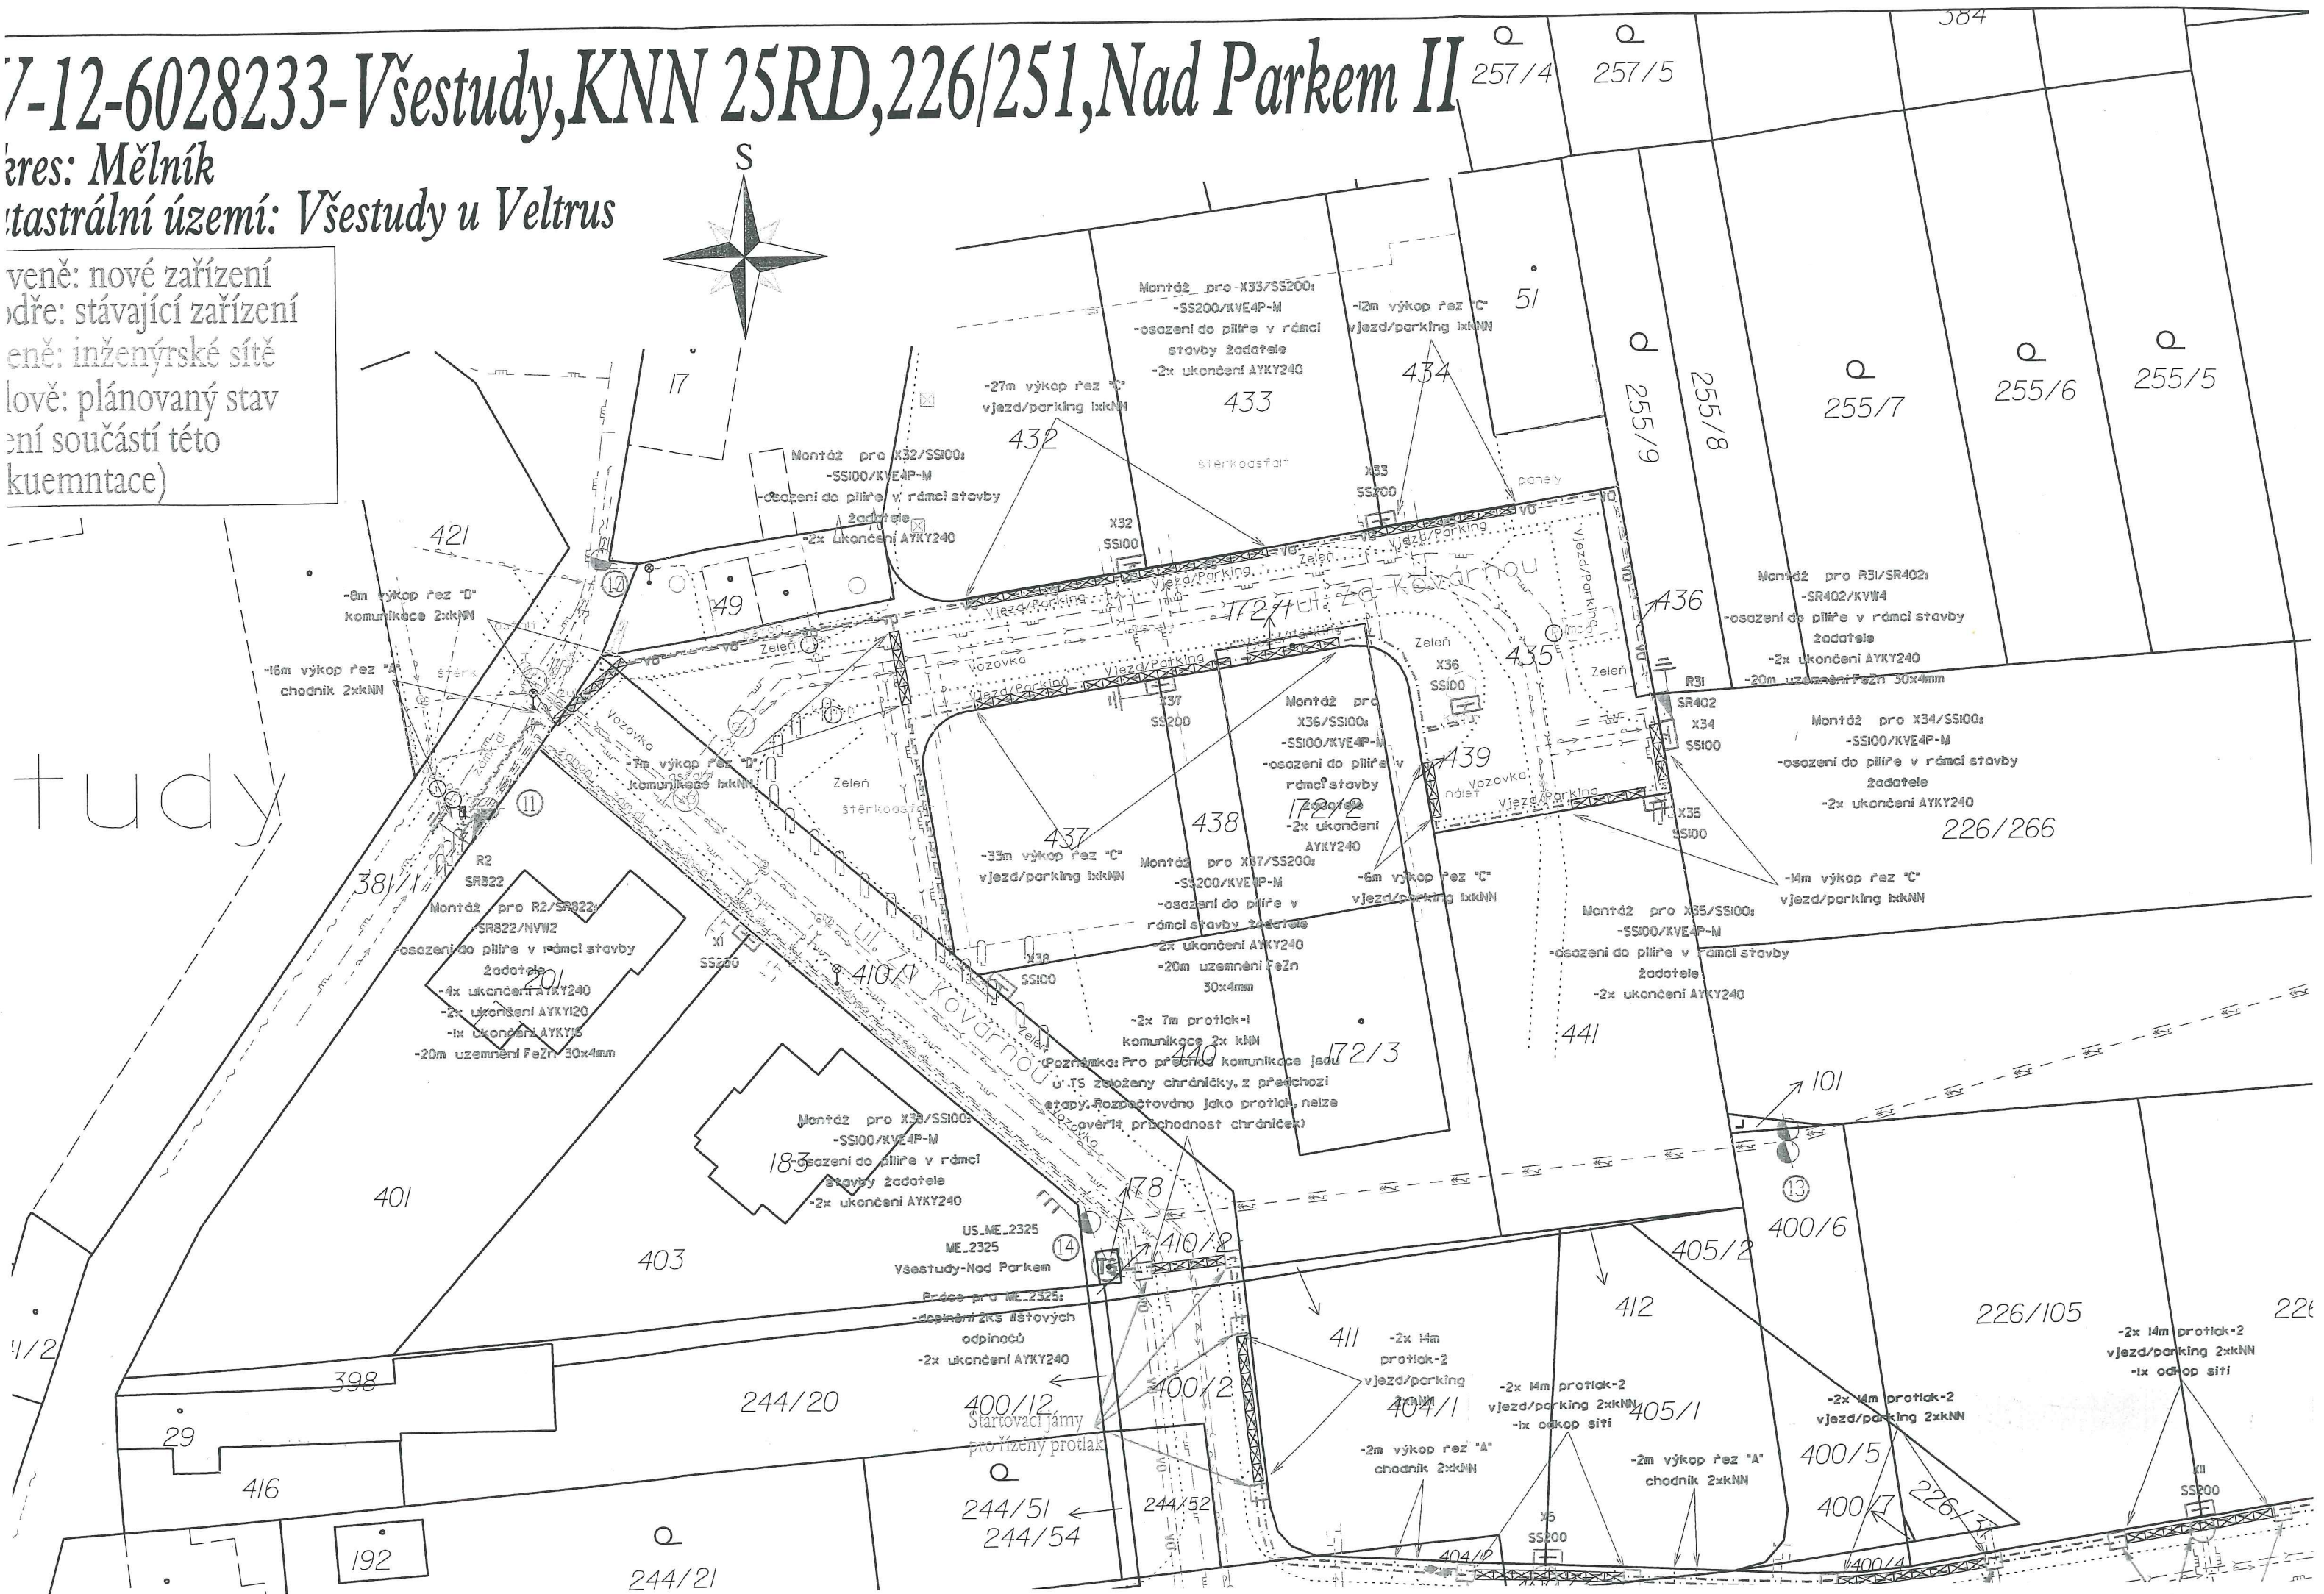


7-12-6028233-Všestudy, KNN 25RD, 226/251, Nad Parkem II

Adresa: Mělník
katastrální území: Všestudy u Veltrus

územně: nové zařízení
stavby: stávající zařízení
stavba: inženýrské sítě
stavba: plánovaný stav
stavba: součástí této
stavby (kuemntace)

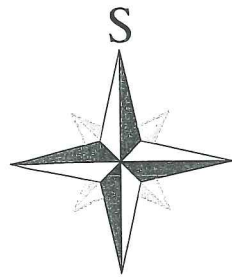

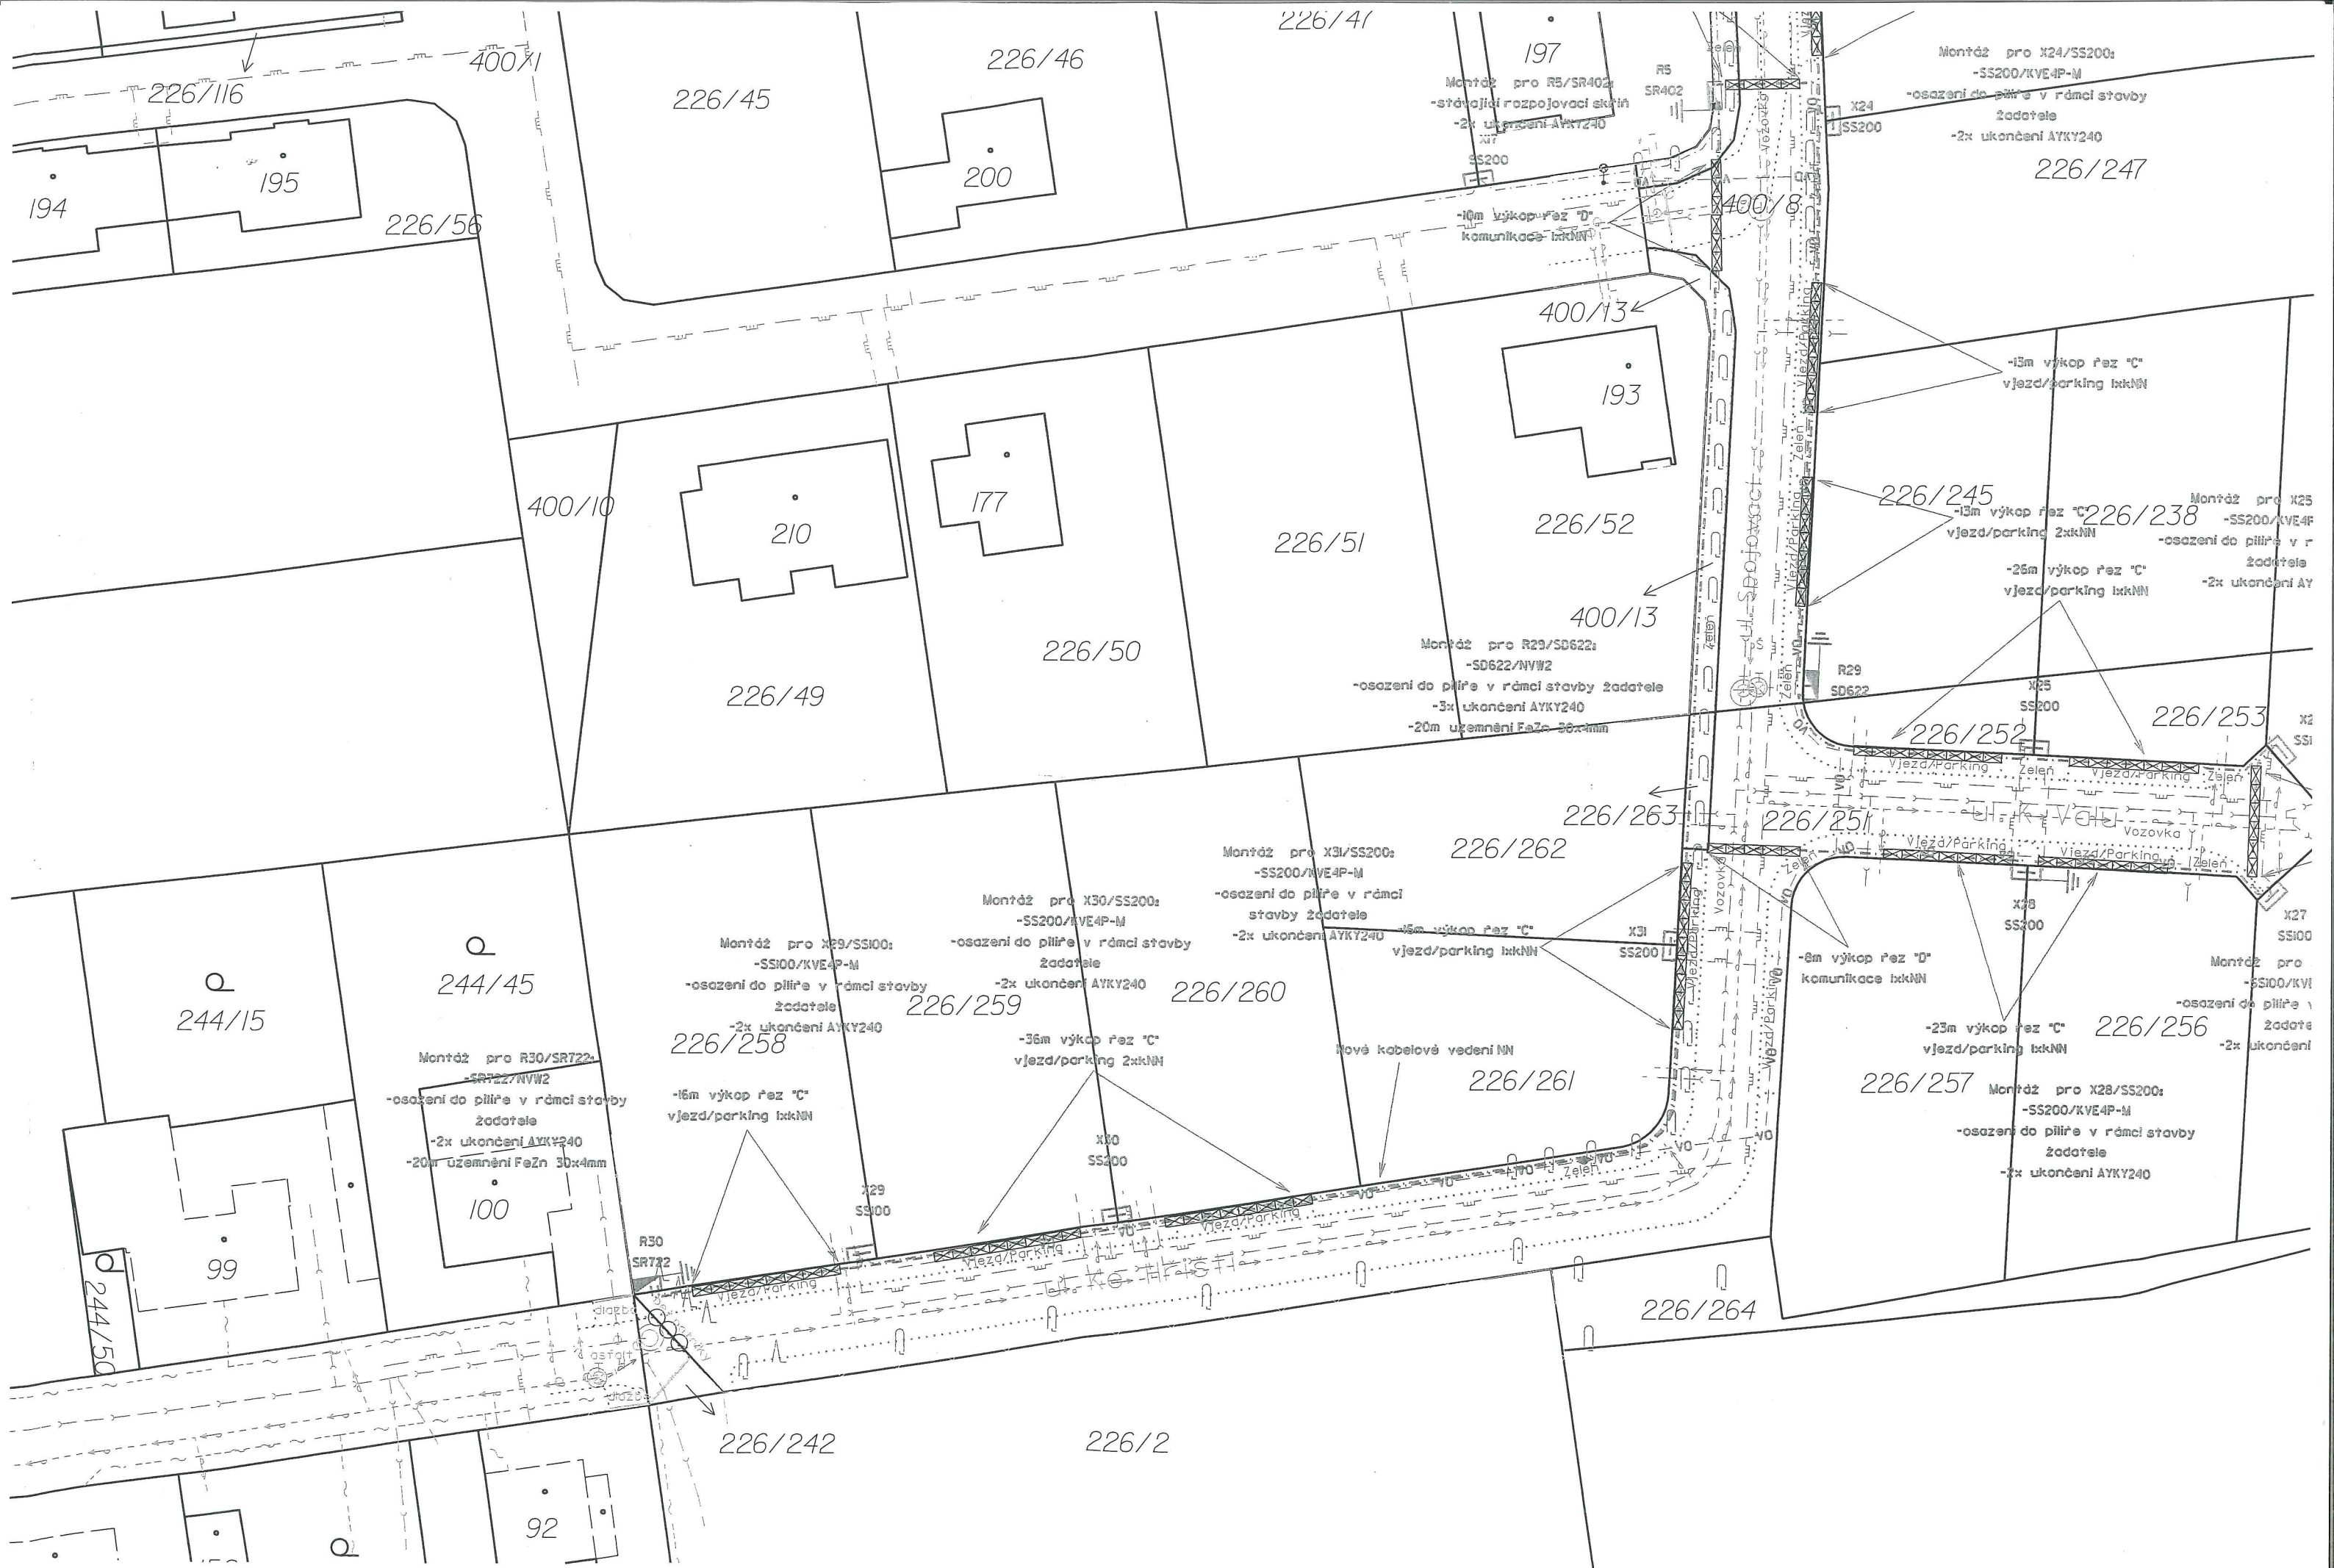

Silové kabely do 1 kV
 VZK...
 VZK...