


# ÚZEMNÍ PLÁN VŠEŠTUD

## ÚPLNÉ ZNĚNÍ PO ZMĚNĚ Č. 4 KOORDINAČNÍ VÝKRES

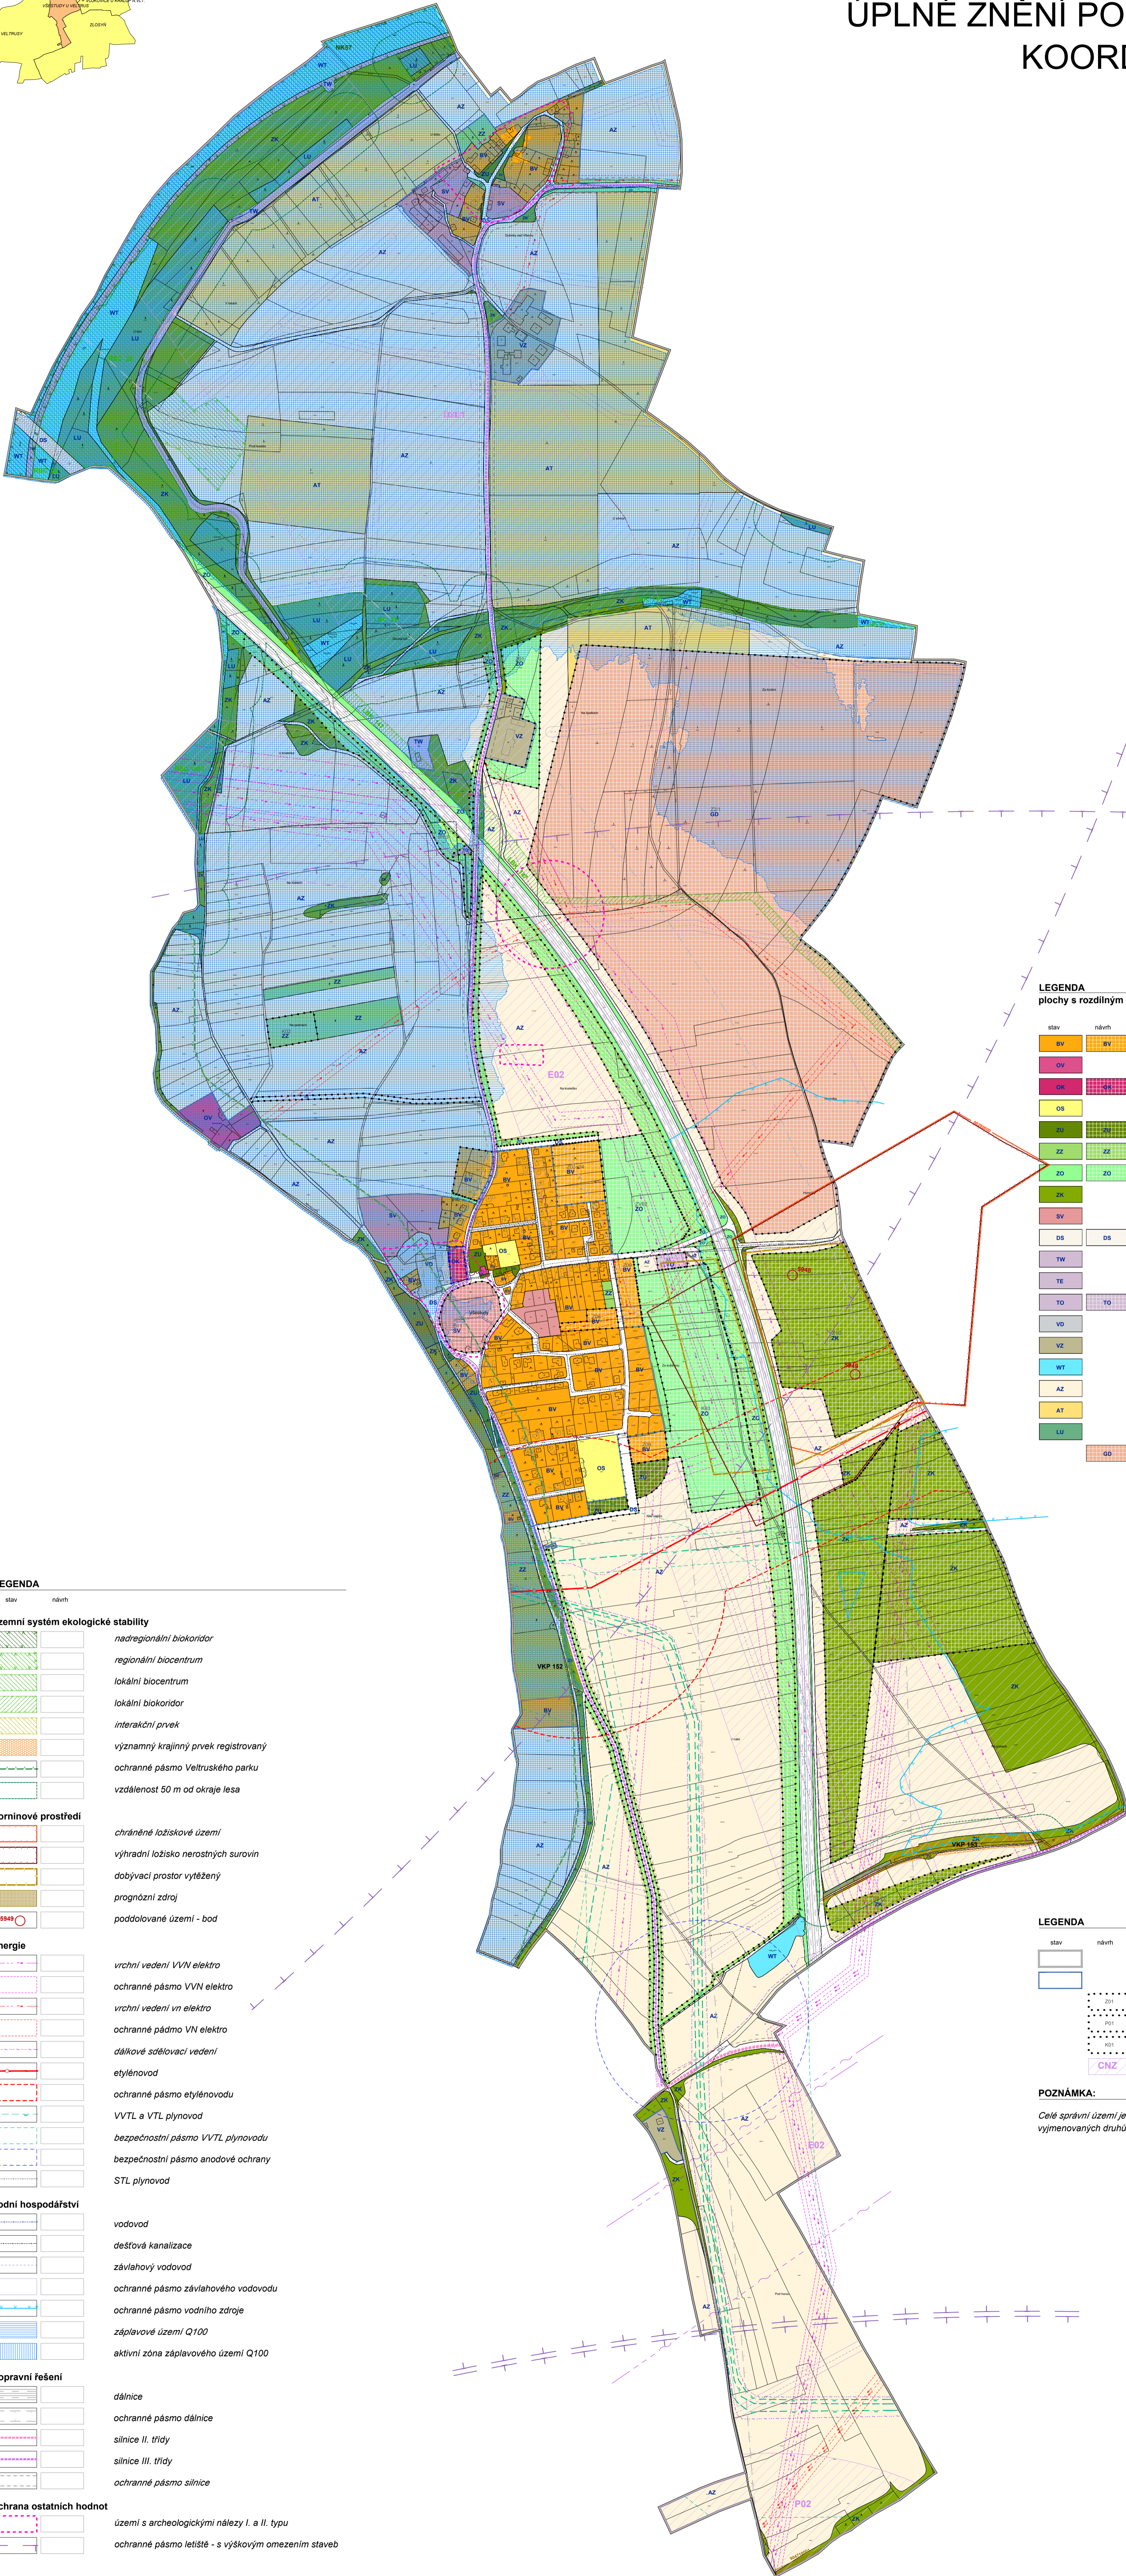

### LEGENDA plochy s rozdílným způsobem využití (RZV) dle standardu MMR 2023

stav	návrh	popis
BY	BY	bydlení venkovské
OV	OV	občanské vybavení veřejné
OK	OK	občanské vybavení komerční
OS	OS	občanské vybavení - sport
ZZ	ZZ	zeleň - parky a parkově upravené plochy
ZZ	ZZ	zeleň - zahrady a sady
ZO	ZO	zeleň ochranná a izolační
ZK	ZK	zeleň krajinná
BY	BY	smíšené obytné venkovské
DS	DS	doprava silniční
TW	TW	technická infrastruktura - vodní hospodářství
TE	TE	technická infrastruktura - energetika
TO	TO	technická infrastruktura - nakládání s odpady
VD	VD	výroba drobná a služby
VZ	VZ	výroba zemědělská a lesnická
WT	WT	plochy vodní a vodních toků
AZ	AZ	pole a TTP
AT	AT	trvalé kultury
LU	LU	plochy lesní všeobecné
GD	GD	těžby nerostů - dobývání

### LEGENDA

stav	návrh	popis
<b>územní systém ekologické stability</b>		
		nadregionální biokoridor
		regionální biocentrum
		lokální biocentrum
		lokální biokoridor
		interakční prvek
		významný krajinný prvek registrovaný
		ochranné pásmo Veltruského parku
		vzdálenost 50 m od okraje lesa
<b>horninové prostředí</b>		
		chráněné ložiskové území
		výhradní ložisko nerostných surovin
		dobývací prostor vytěžený
		prognózní zdroj
		poddolované území - bod
<b>energie</b>		
		vrchní vedení VVN elektro
		ochranné pásmo VVN elektro
		vrchní vedení vn elektro
		ochranné pásmo VN elektro
		dálkové sdělovací vedení
		etylénovod
		ochranné pásmo etylénovodu
		VVTL a VTL plynovod
		bezpečnostní pásmo VVTL plynovodu
		bezpečnostní pásmo anodové ochrany
		STL plynovod
<b>vodní hospodářství</b>		
		vodovod
		dešťová kanalizace
		závlahový vodovod
		ochranné pásmo závlahového vodovodu
		ochranné pásmo vodního zdroje
		záplavové území Q100
		aktivní zóna záplavového území Q100
<b>dopravní řešení</b>		
		dálnice
		ochranné pásmo dálnice
		silnice II. třídy
		silnice III. třídy
		ochranné pásmo silnice
<b>ochrana ostatních hodnot</b>		
		území s archeologickými nálezy I. a II. typu
		ochranné pásmo letiště - s výškovým omezením staveb

### LEGENDA

stav	návrh	změna č.4	popis
			hranice řešeného území
			hranice zastavěného území k 1.4.2023
			hranice zastavitelných ploch
			hranice ploch přestavby
			hranice ploch změn v krajině
			koridor nad plochami RZV z nadřazené dokumentace

### POZNÁMKA:

Celé správní území je Zájmovým územím Ministerstva obrany z hlediska povolování vyjmenovaných druhů staveb.

### Záznam o účinnosti úplného znění územní plánovací dokumentace

název dokumentace		
Územní plán Všeštiny		
úpravní orgán, který územní plánovací dokumentaci vydal		
Zastupitelstvo obce Všeštiny		
pořizovatel (název a adresa)	nabytí účinnosti:	
změna č. 4		
oprávněná úřední osoba pořizovatele:		
jméno, příjmení, funkce	podpis a otisk úředního razítka	
SCHEMA	ORIENTACE	CÍLOVÁ PARE
		RAZÍTKO

ING. ARCH. LADISLAV LUZICKÝ	ARCHITEXNICKÝ ATELIER PRAHA 4, MLADENOVÁ 3234
NÁZEV ZAKÁZKY: MĚSTO ZAKÁZKY: POŘIZOVATEL:	ÚZEMNÍ PLÁN VŠEŠTUD - ZMĚNA Č. 4 VŠEŠTUDY, STŘEDOČESKÝ KRAJ OBEC VŠEŠTUDY
ZAK. Č.: STUPEŇ: DATUM: MĚŘÍTKO:	0002023 ÚPLNÉ ZNĚNÍ PO ZMĚNĚ Č. 4 prosince 2023 1 : 5.000
NÁZEV VÝKRESU:	PŘÍLOHA: 2a