


ÚZEMNÍ PLÁN VŠESTUD

ZMĚNA Č. 4 KOORDINAČNÍ VÝKRES

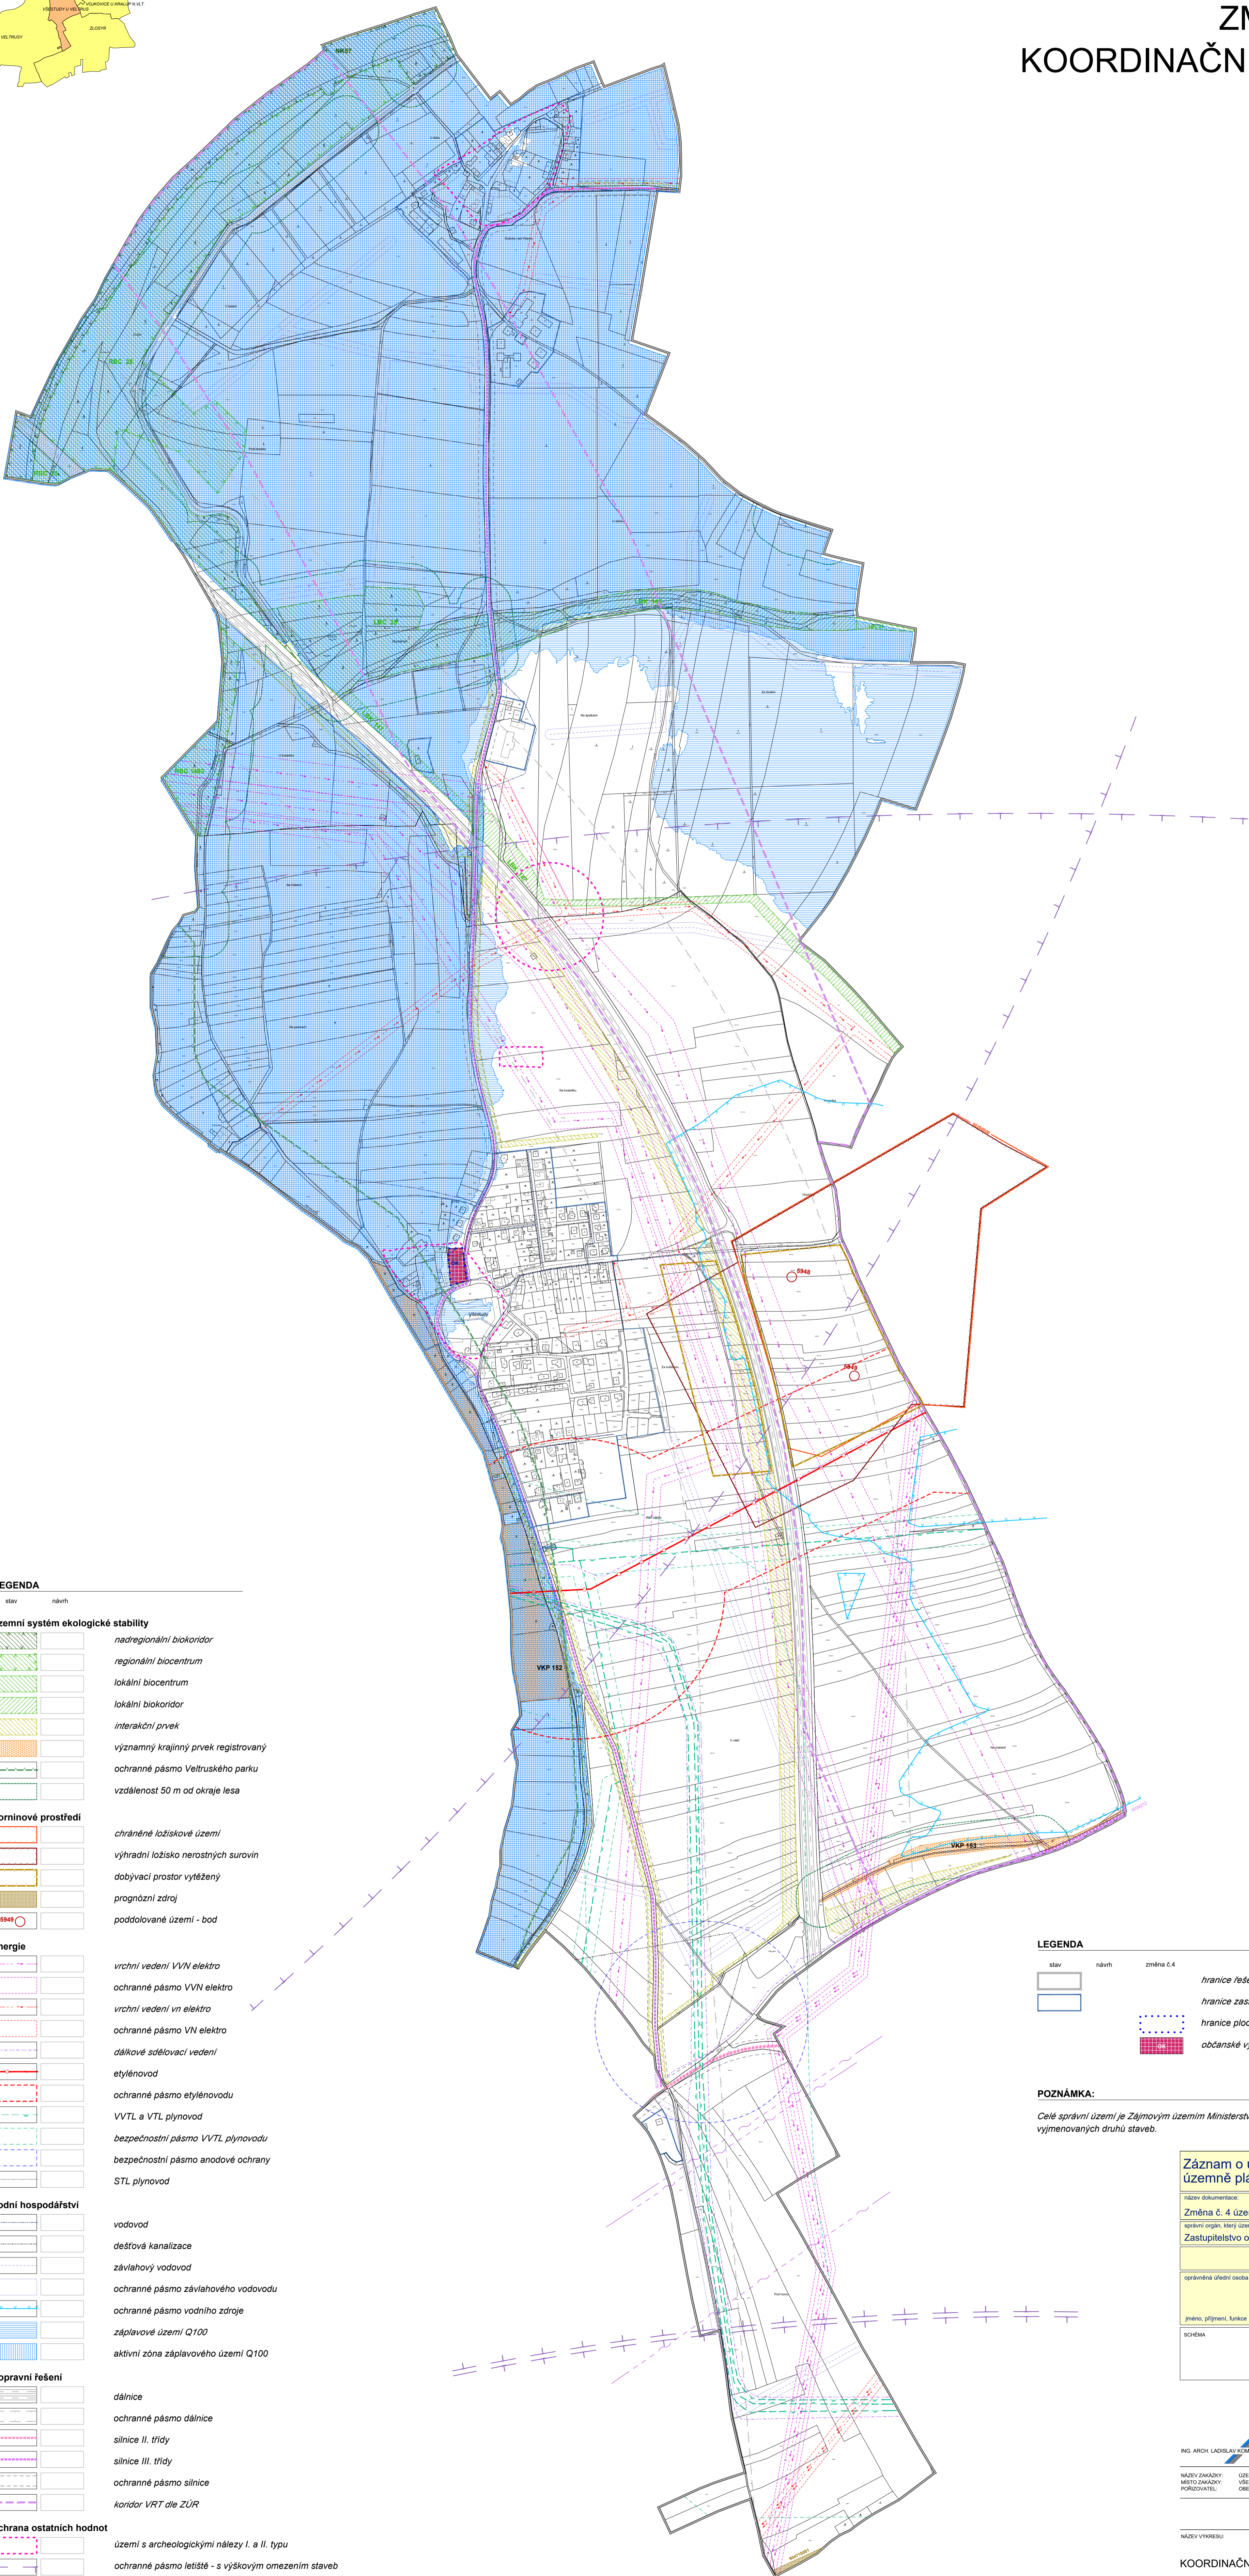

LEGENDA

stav	návrh
územní systém ekologické stability	
	nadregionální biokoridor
	regionální biocentrum
	lokální biocentrum
	lokální biokoridor
	interakční prvek
	významný krajinný prvek registrovaný
	ochranné pásmo Veltruského parku
	vzdálenost 50 m od okraje lesa
horninové prostředí	
	chráněné ložiskové území
	výhradní ložisko nerostných surovin
	dobývací prostor vytěžený
	prognózní zdroj
	poddolované území - bod
energie	
	vrchní vedení VVN elektro
	ochranné pásmo VVN elektro
	vrchní vedení vn elektro
	ochranné pásmo VN elektro
	dálkové sdělovací vedení
	etylénovod
	ochranné pásmo etylénovodu
	VVTL a VTL plynovod
	bezpečnostní pásmo VVTL plynovodu
	bezpečnostní pásmo anodové ochrany
	STL plynovod
vodní hospodářství	
	vodovod
	dešťová kanalizace
	závlahový vodovod
	ochranné pásmo závlahového vodovodu
	ochranné pásmo vodního zdroje
	záplavové území Q100
	aktivní zóna záplavového území Q100
dopravní řešení	
	dálnice
	ochranné pásmo dálnice
	silnice II. třídy
	silnice III. třídy
	ochranné pásmo silnice
	koridor VRT a/le ZÚR
ochrana ostatních hodnot	
	území s archeologickými nálezky I. a II. typu
	ochranné pásmo letiště - s výškovým omezením staveb

LEGENDA

stav	návrh	změna č.4

POZNÁMKA:
Celé správní území je Zájmovým územím Ministerstva obrany z hlediska povolování vyjmenovaných druhů staveb.

Záznam o účinnosti územně plánovací dokumentace		
název dokumentace		
Změna č. 4 územního plánu Všetudy		
společný orgán, který územně plánovací dokumentaci vydal		
Zastupitelstvo obce Všetudy		
číslo jednací		nabytí účinnosti
oprávněná úřední osoba pořizovatele		
jméno, příjmení, funkce		podpis a otisk úředního razítka
SCHEMA	ORIENTACE	CÍLOVÉ PÁSMO
ING. ARCH. LADISLAV LUZICKÝ		ARCHITEXNICKÝ ATELIER PRAHA 4, MLADENKOVA 3234
NÁZEV ZAKÁZKY: ÚZEMNÍ PLÁN VŠESTUD - ZMĚNA Č. 4	STUPEŇ: ZMĚNA Č. 4 (SP. K. VYDÁNÍ)	ČÍSLO DOKUMENTU: 0000003
MĚŘÍTKO: 1 : 5 000	DATA: 2023	PROJEKT: 2023
NÁZEV VÝKRESU: KOORDINAČNÍ VÝKRES	PŘÍLOHA: 2a	