
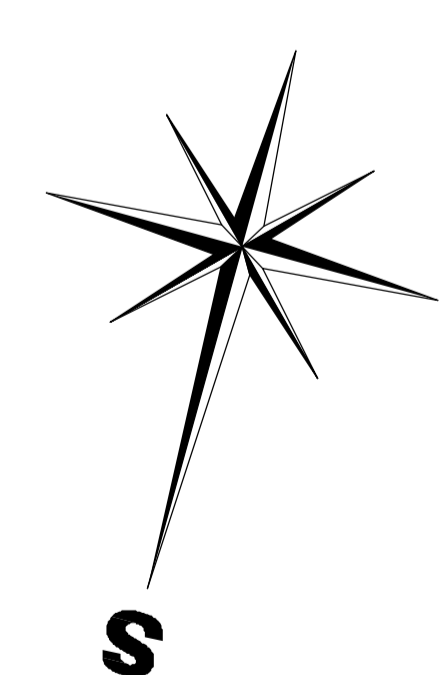


# MATEŘSKÁ ŠKOLKA VŠESTUDY 2.N.P. - 1.PATRO (pro 20 dětí)

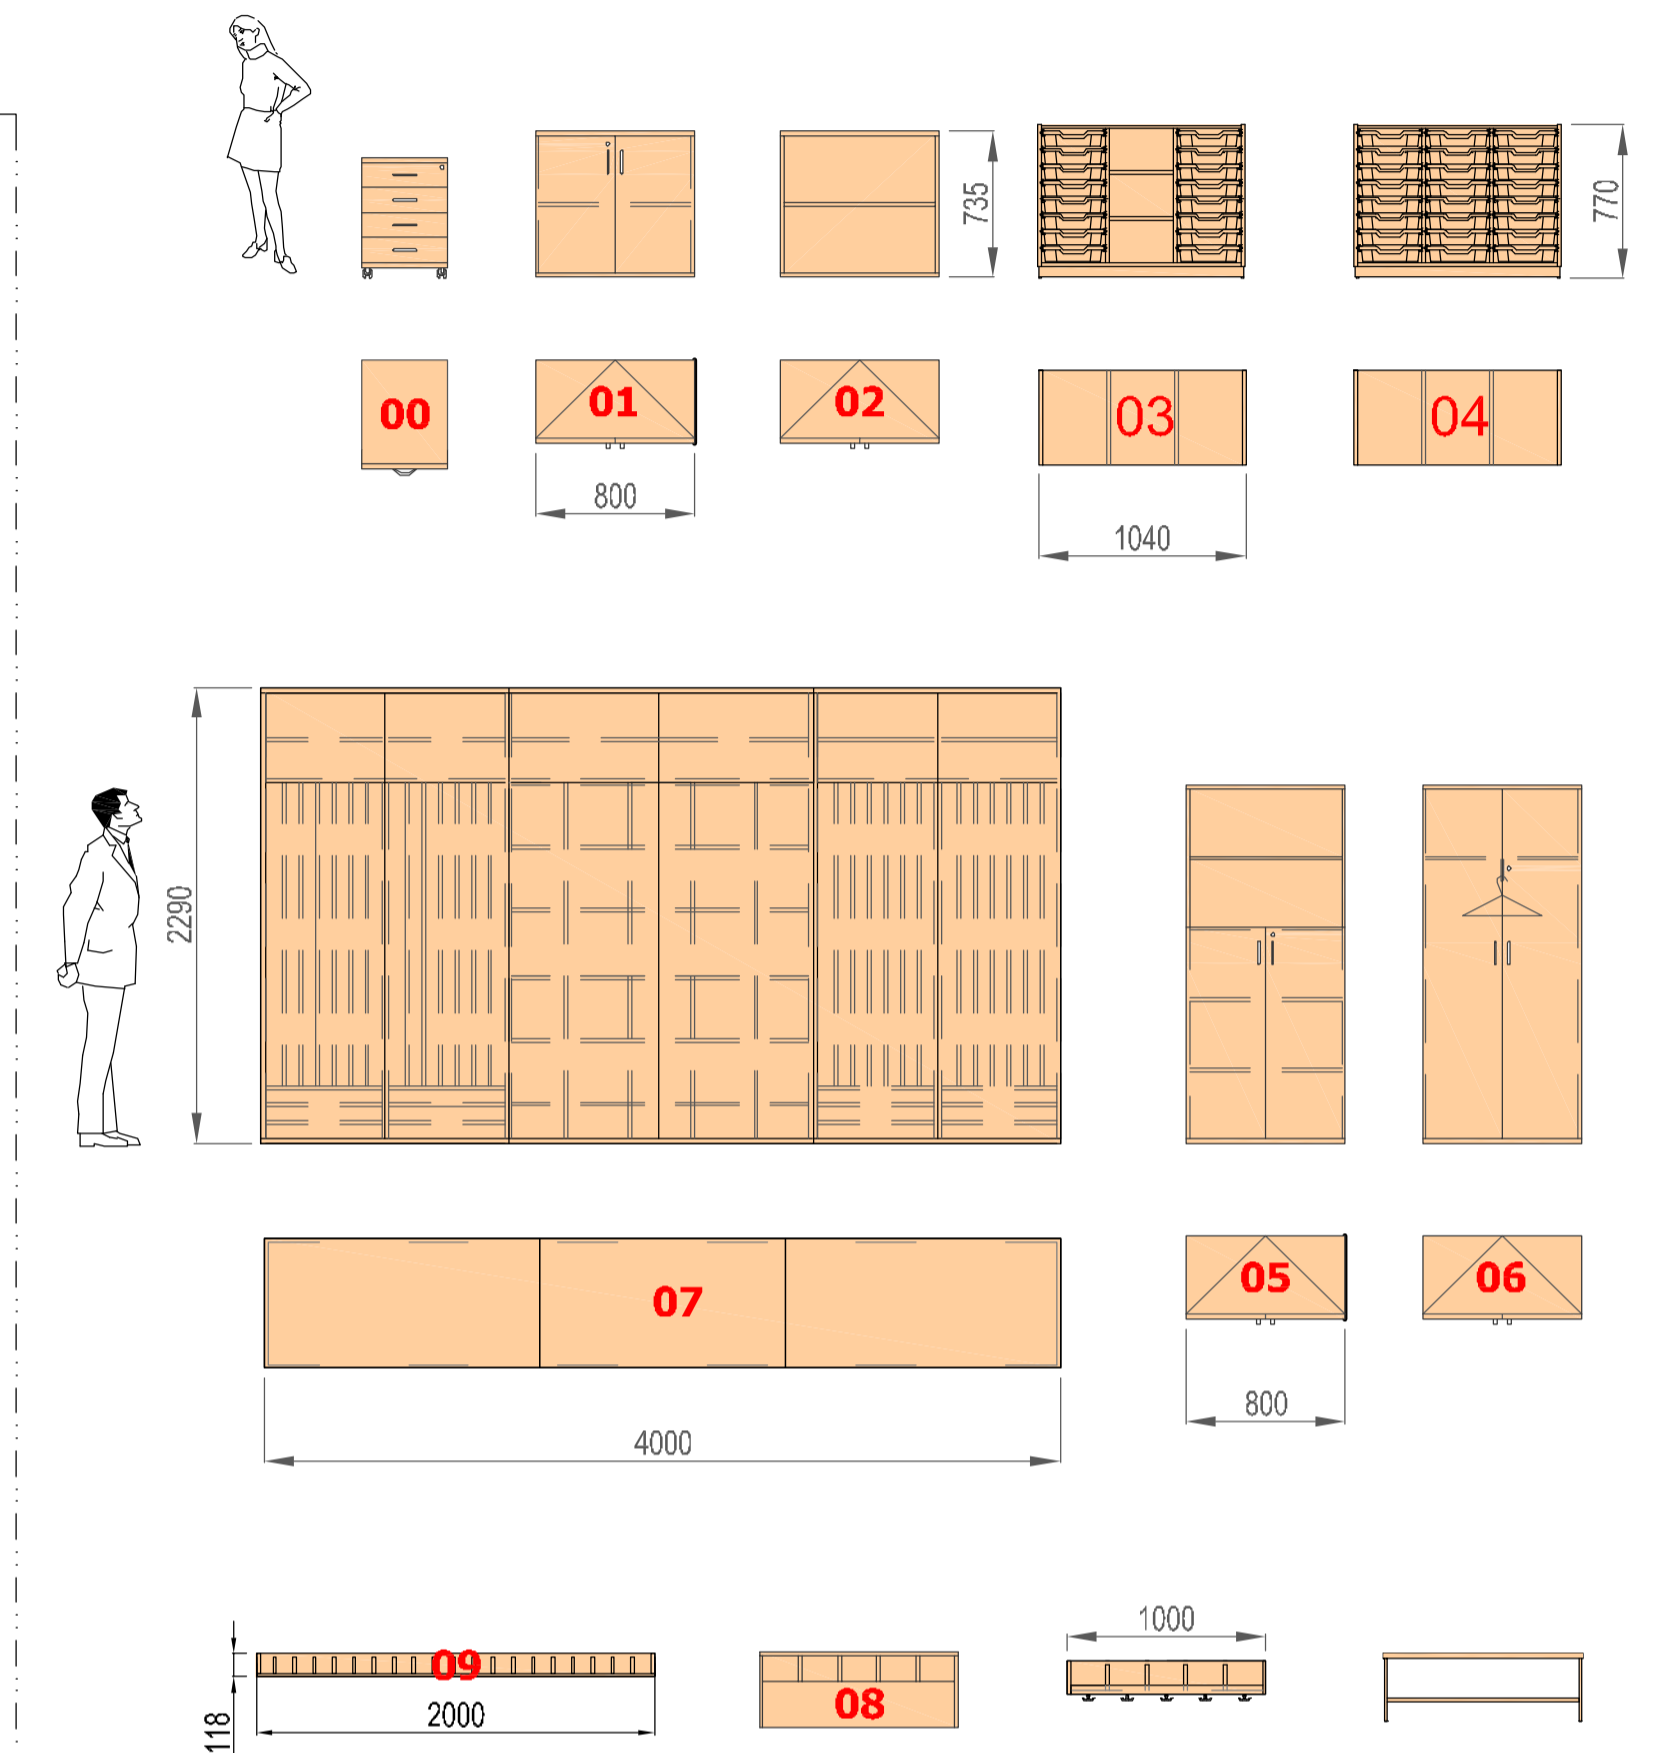

**INTERIÉR var.A**